


10,908

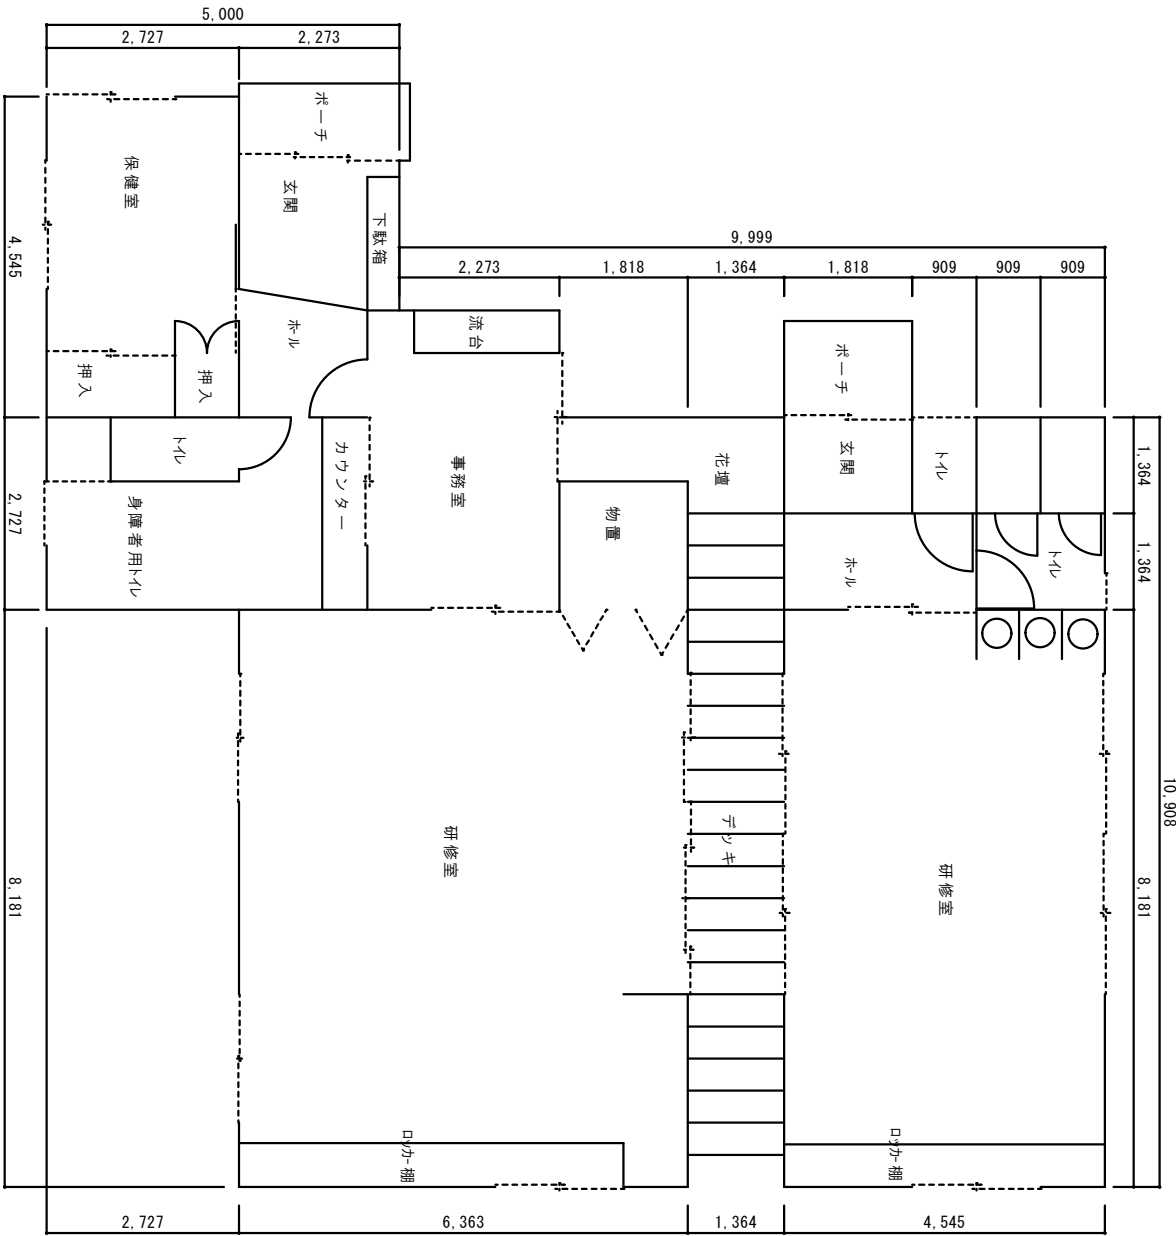

変更事項

伊豆の国市役所 学校教育課

〒410-2192 静岡県伊豆の国市長岡34-1
TEL 055-948-3140 FAX 055-948-3104

図面

担当

図面

名称 大仁小学校 放課後児童教室(すずかけ館)
図名 平面図

年月日
2017.10.31

縮尺

図番 A-01