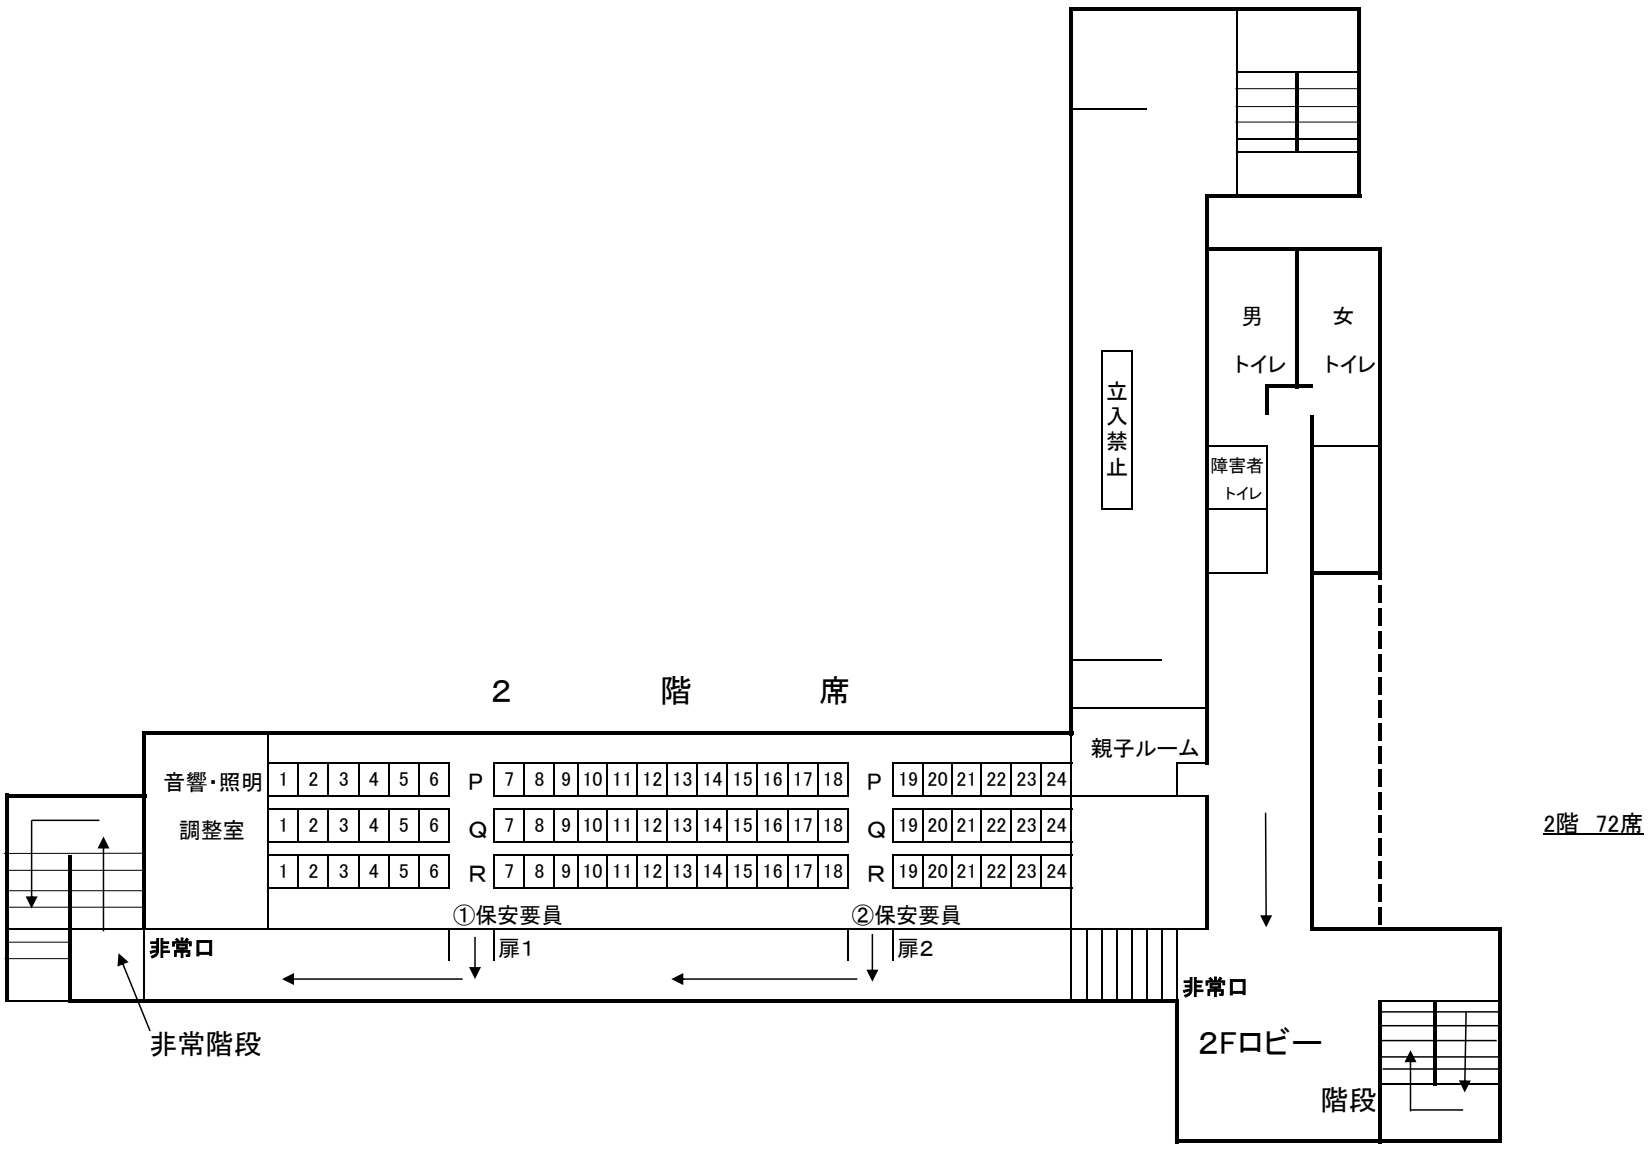
2 階 席
音響・照明
調整室
1 2 3 4 5 6 P 7 8 9 10 11 12 13 14 15 16 17 18 P 19 20 21 22 23 24
1 2 3 4 5 6 Q 7 8 9 10 11 12 13 14 15 16 17 18 Q 19 20 21 22 23 24
1 2 3 4 5 6 R 7 8 9 10 11 12 13 14 15 16 17 18 R 19 20 21 22 23 24
①保安要員
②保安要員
非常口
扉1
扉2
非常階段
立入禁止
男
トイレ
女
トイレ
障害者
トイレ
親子ルーム
非常口
2Fロビー
階段
2階 72席