


送・配水管の埋設位置

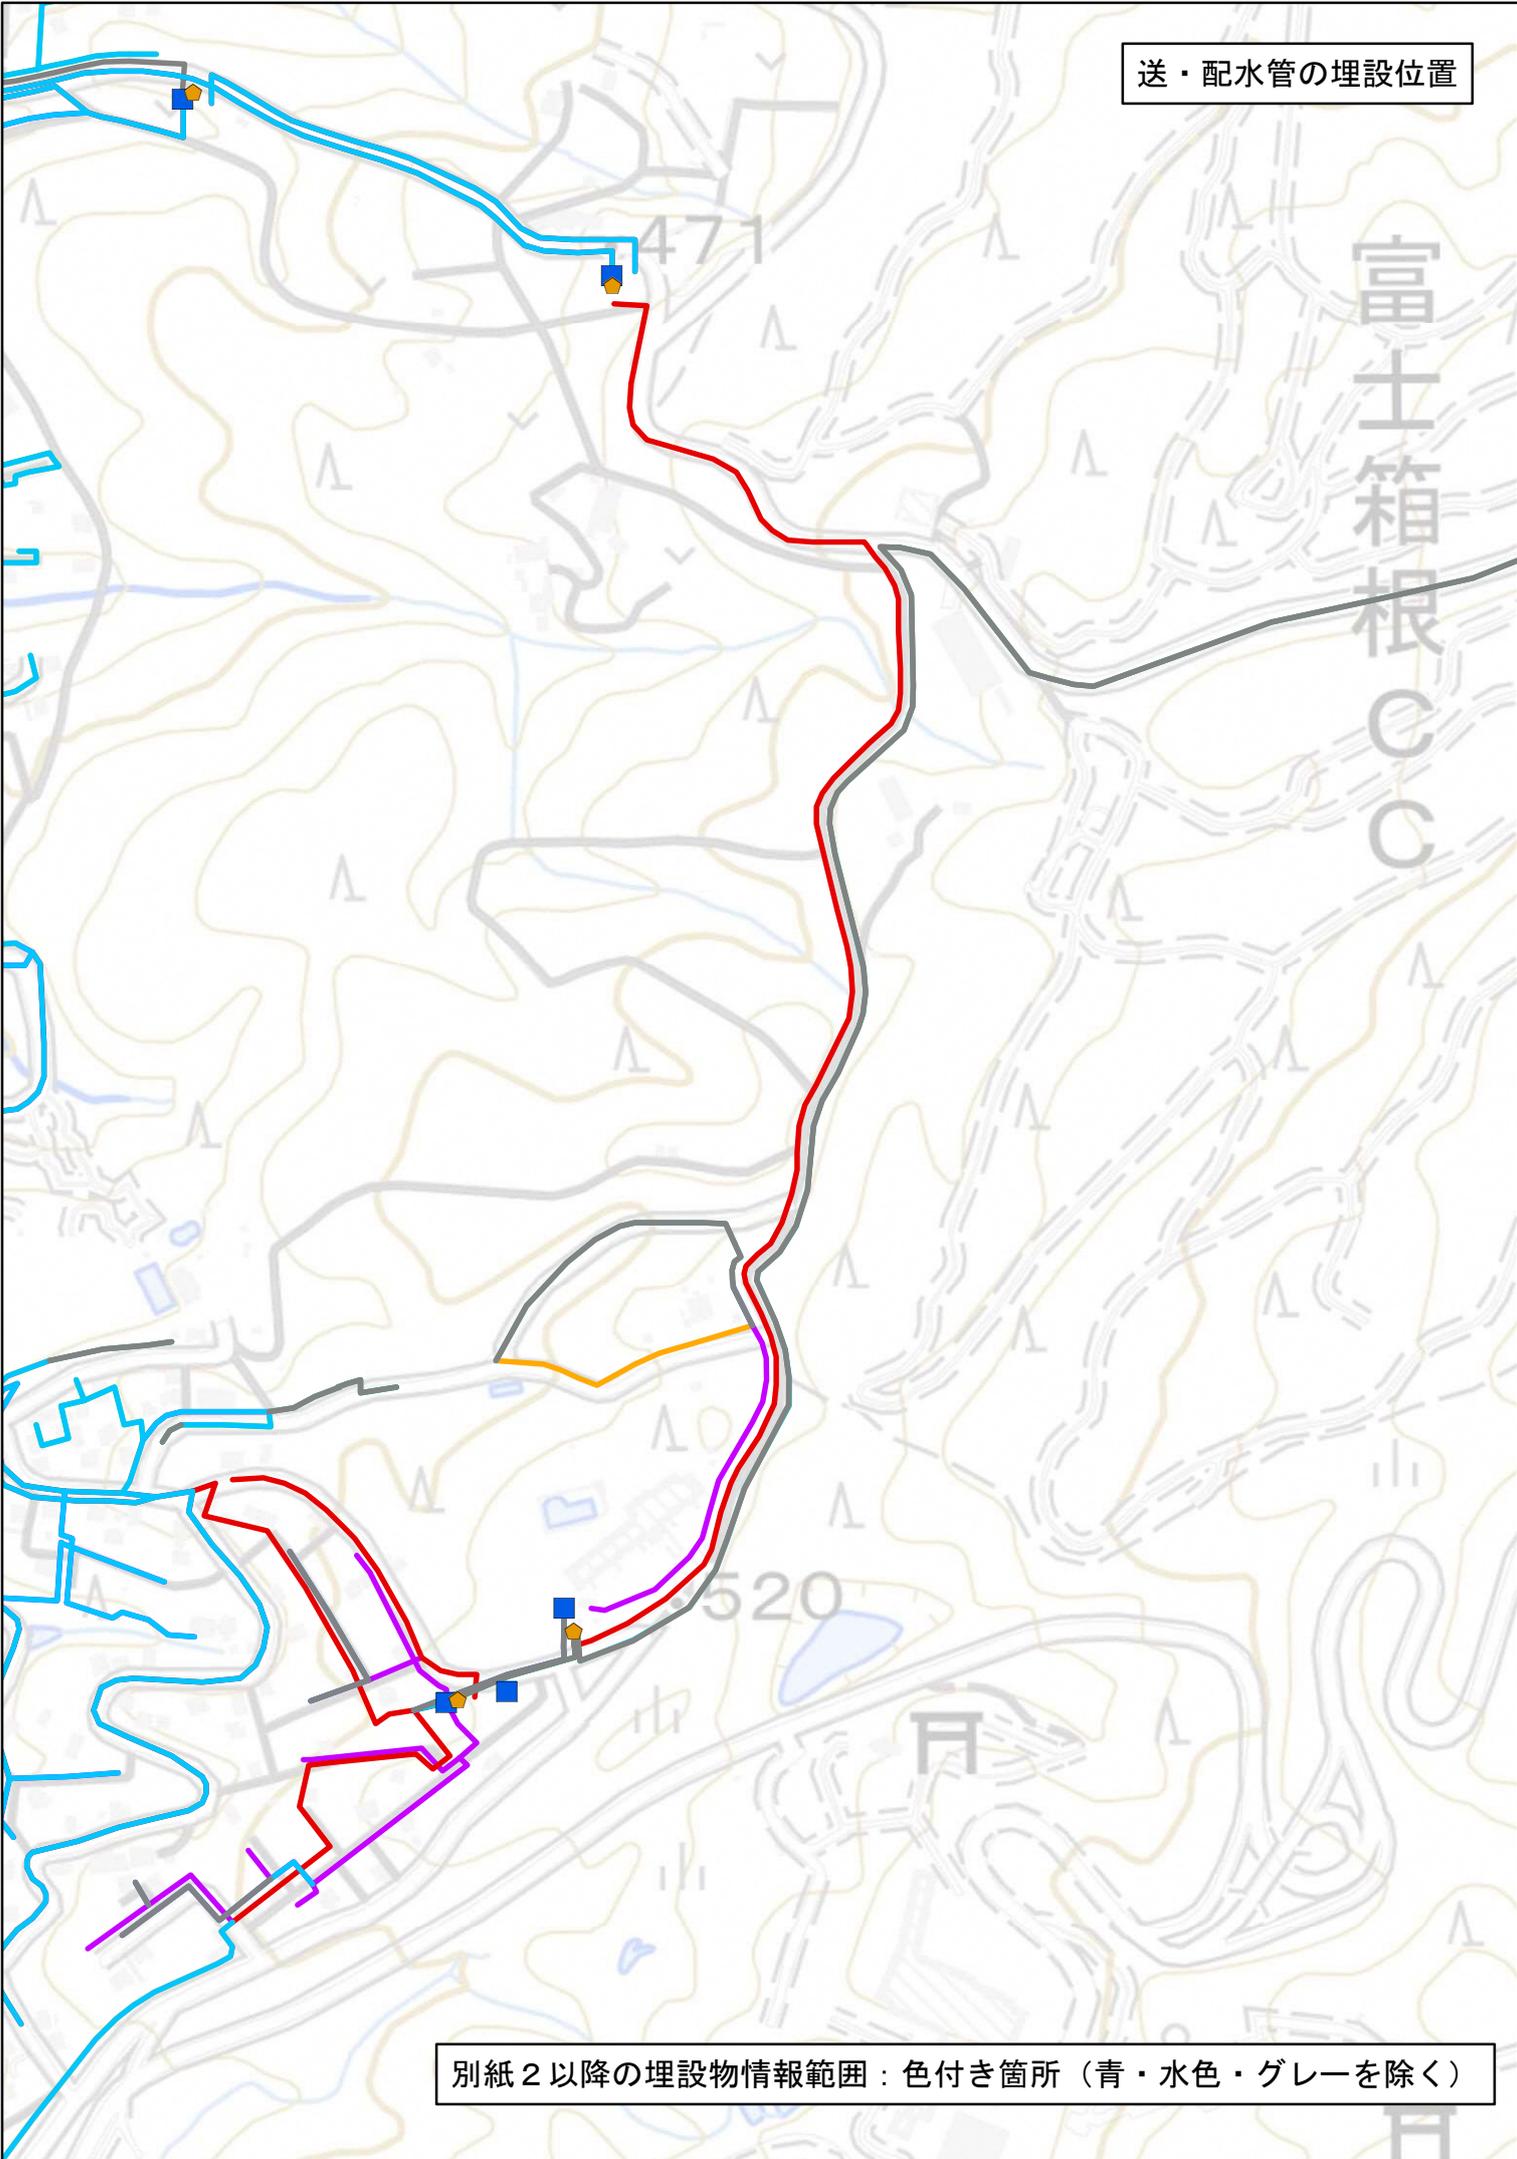


別紙 2 以降の埋設物情報範囲：色付き箇所（青・水色・グレーを除く）




送・配水管の埋設位置

別紙 2 以降の埋設物情報範囲：色付き箇所（青・水色・グレーを除く）

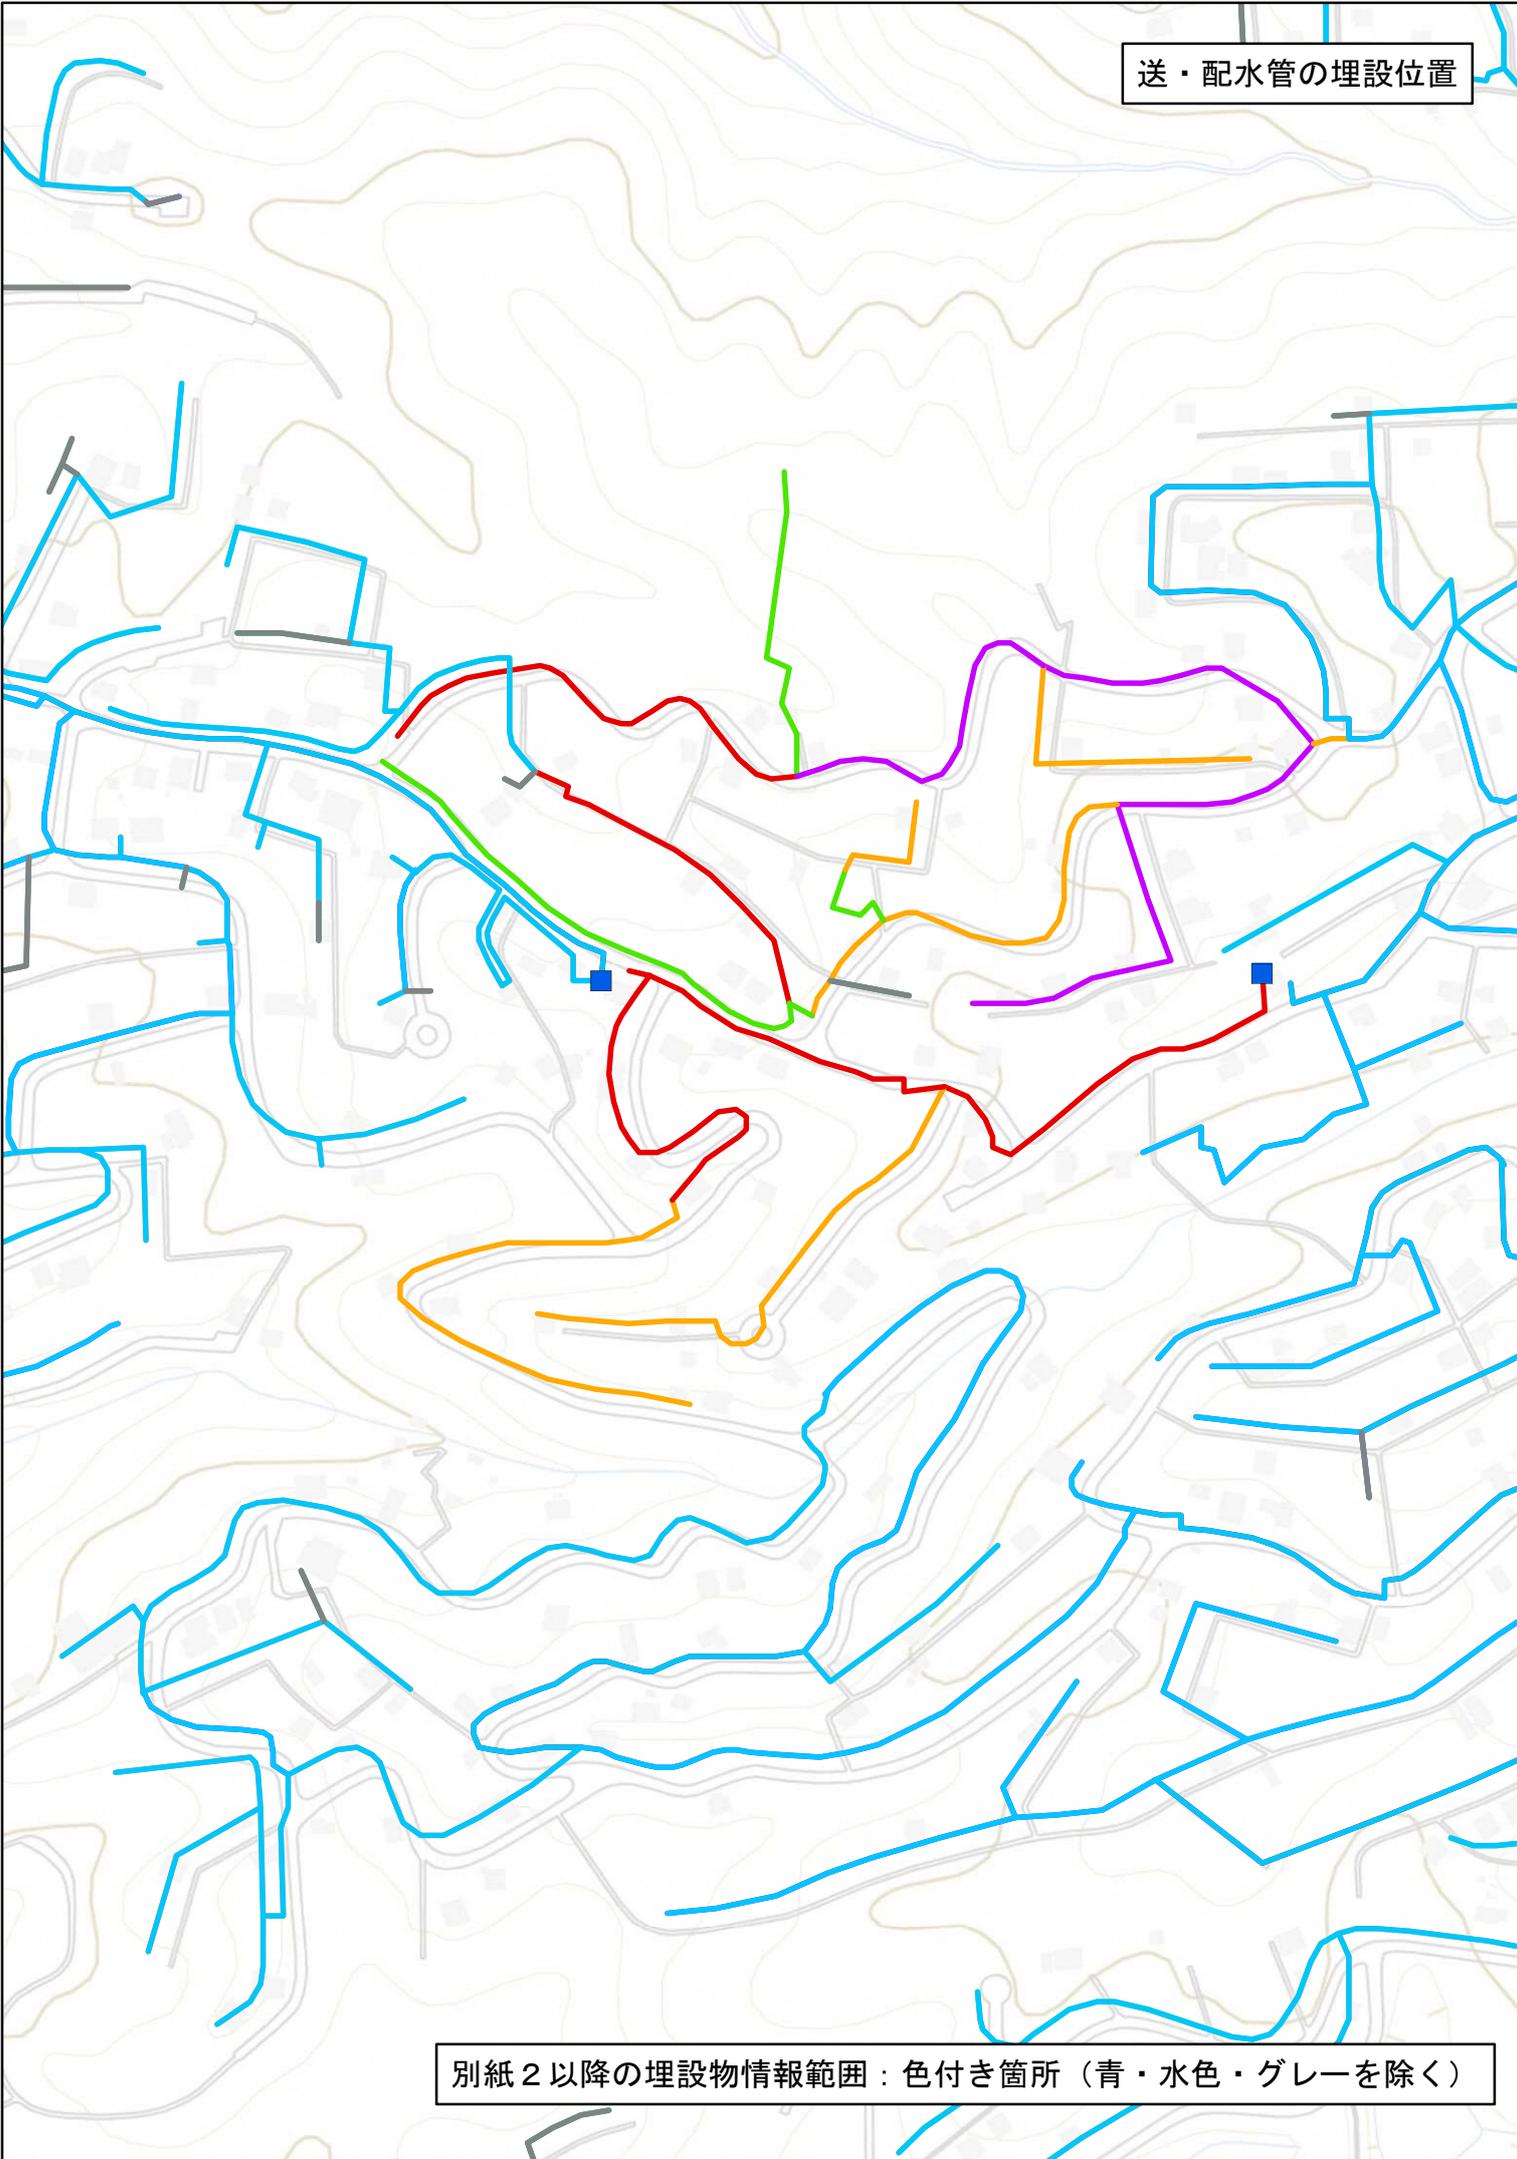


送・配水管の埋設位置

別紙 2 以降の埋設物情報範囲：色付き箇所（青・水色・グレーを除く）

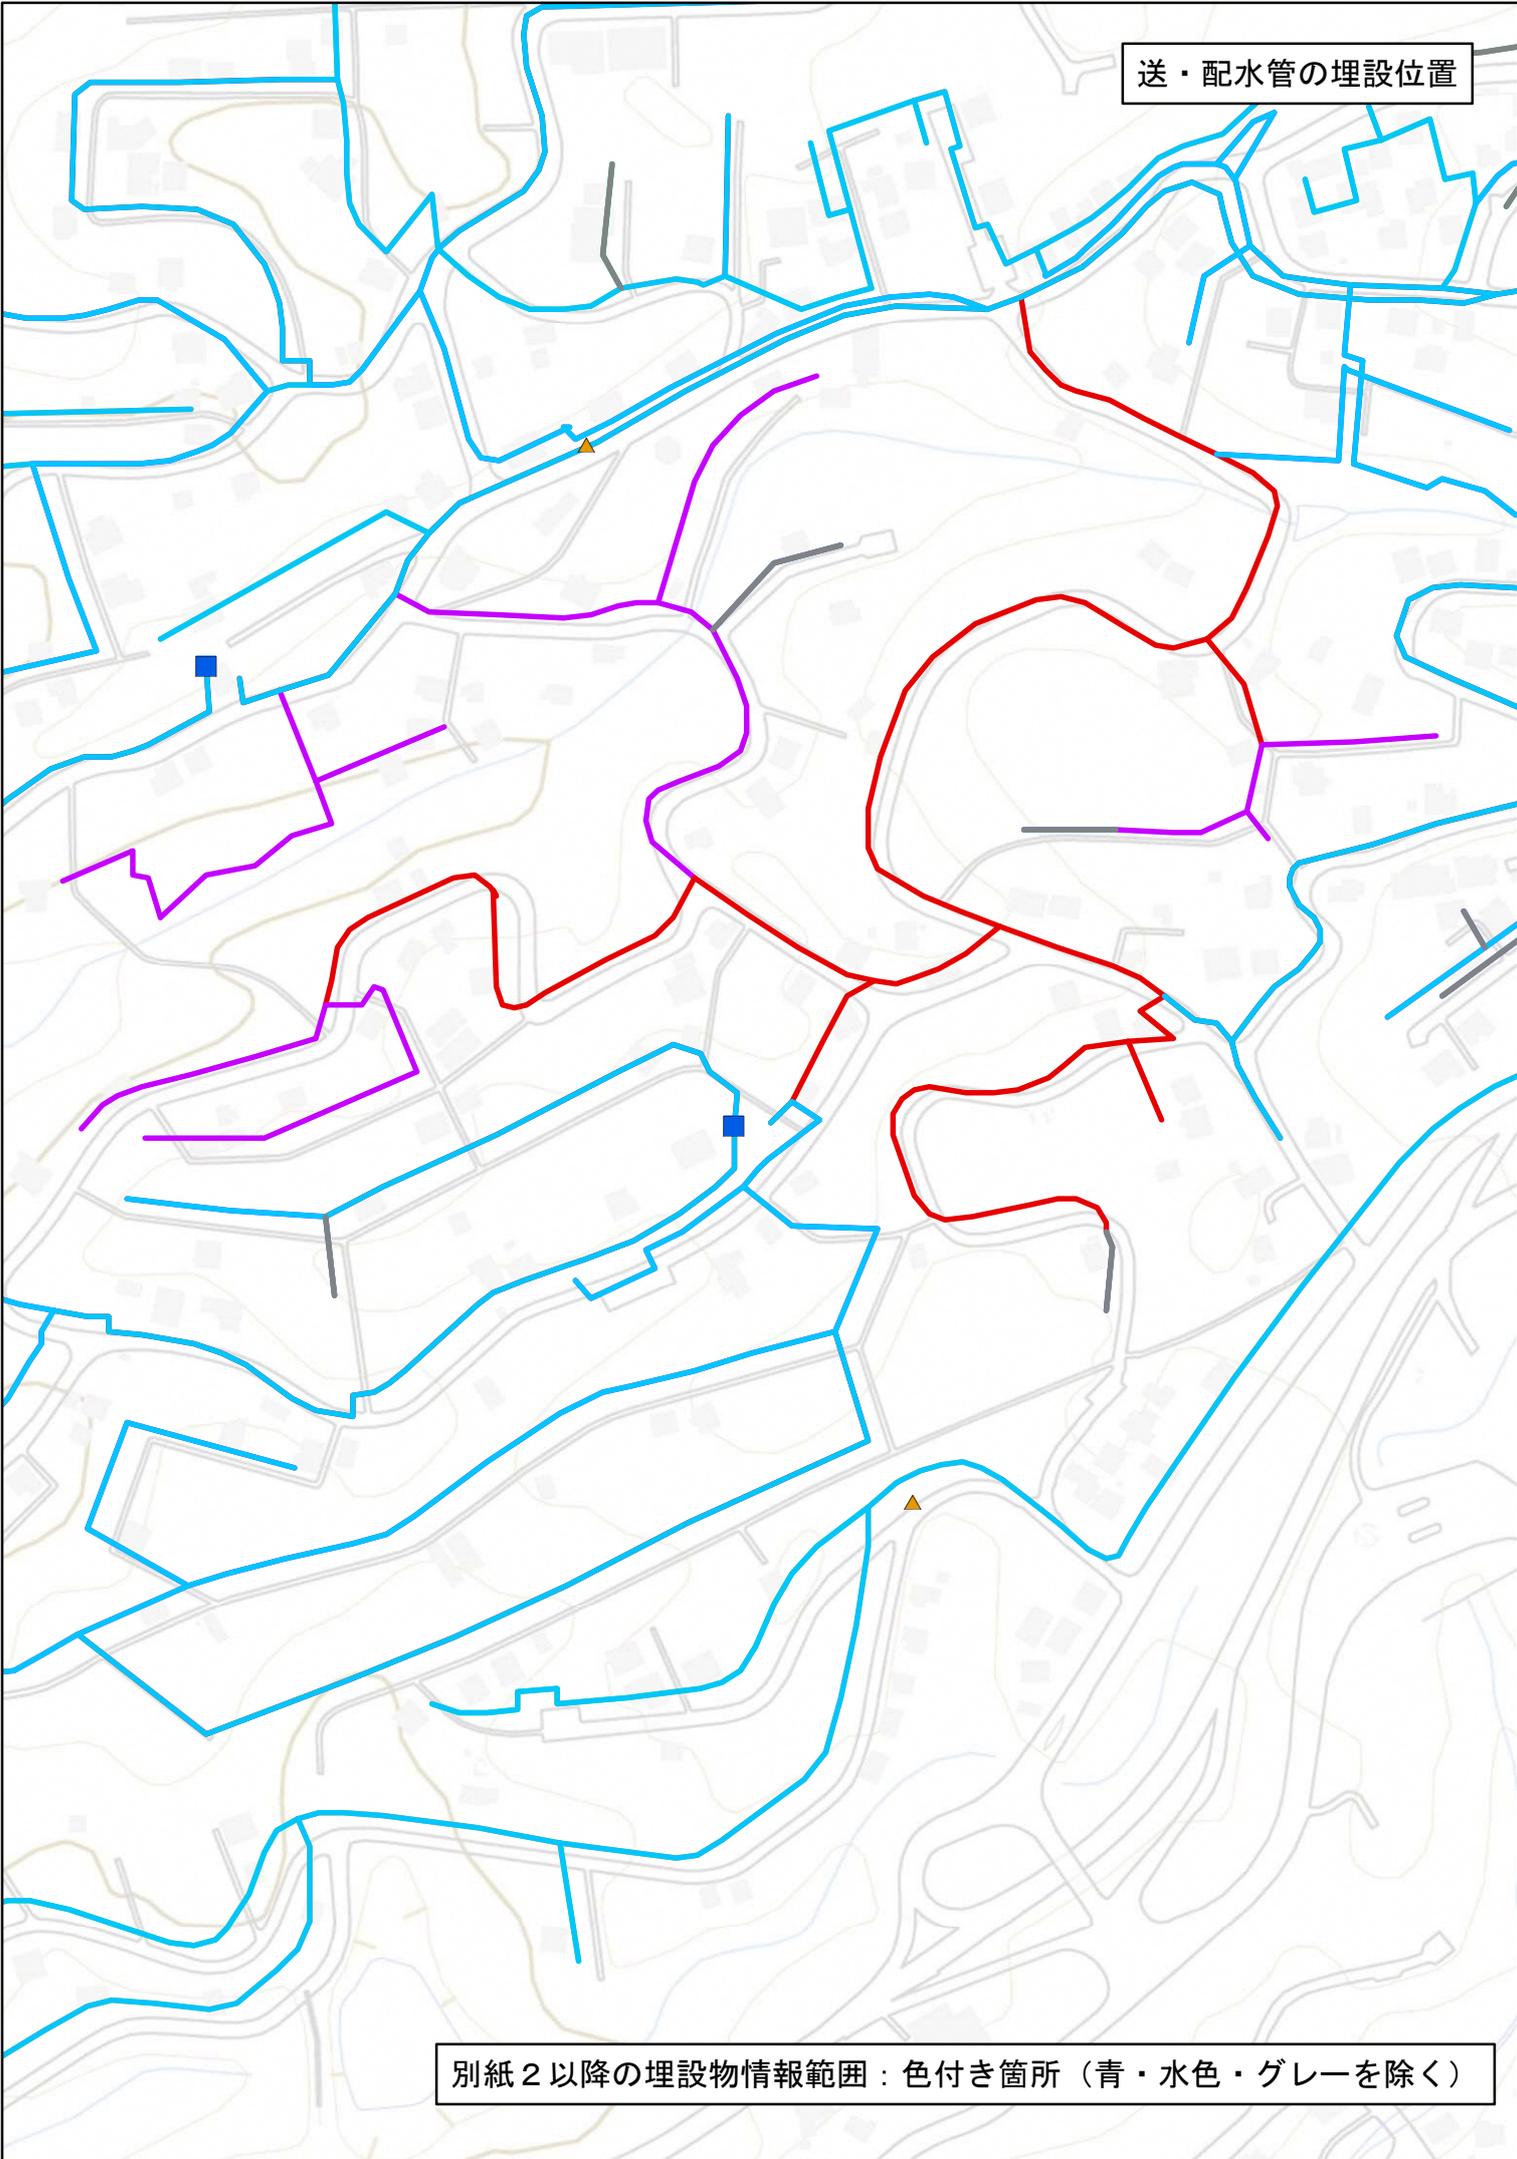

送・配水管の埋設位置

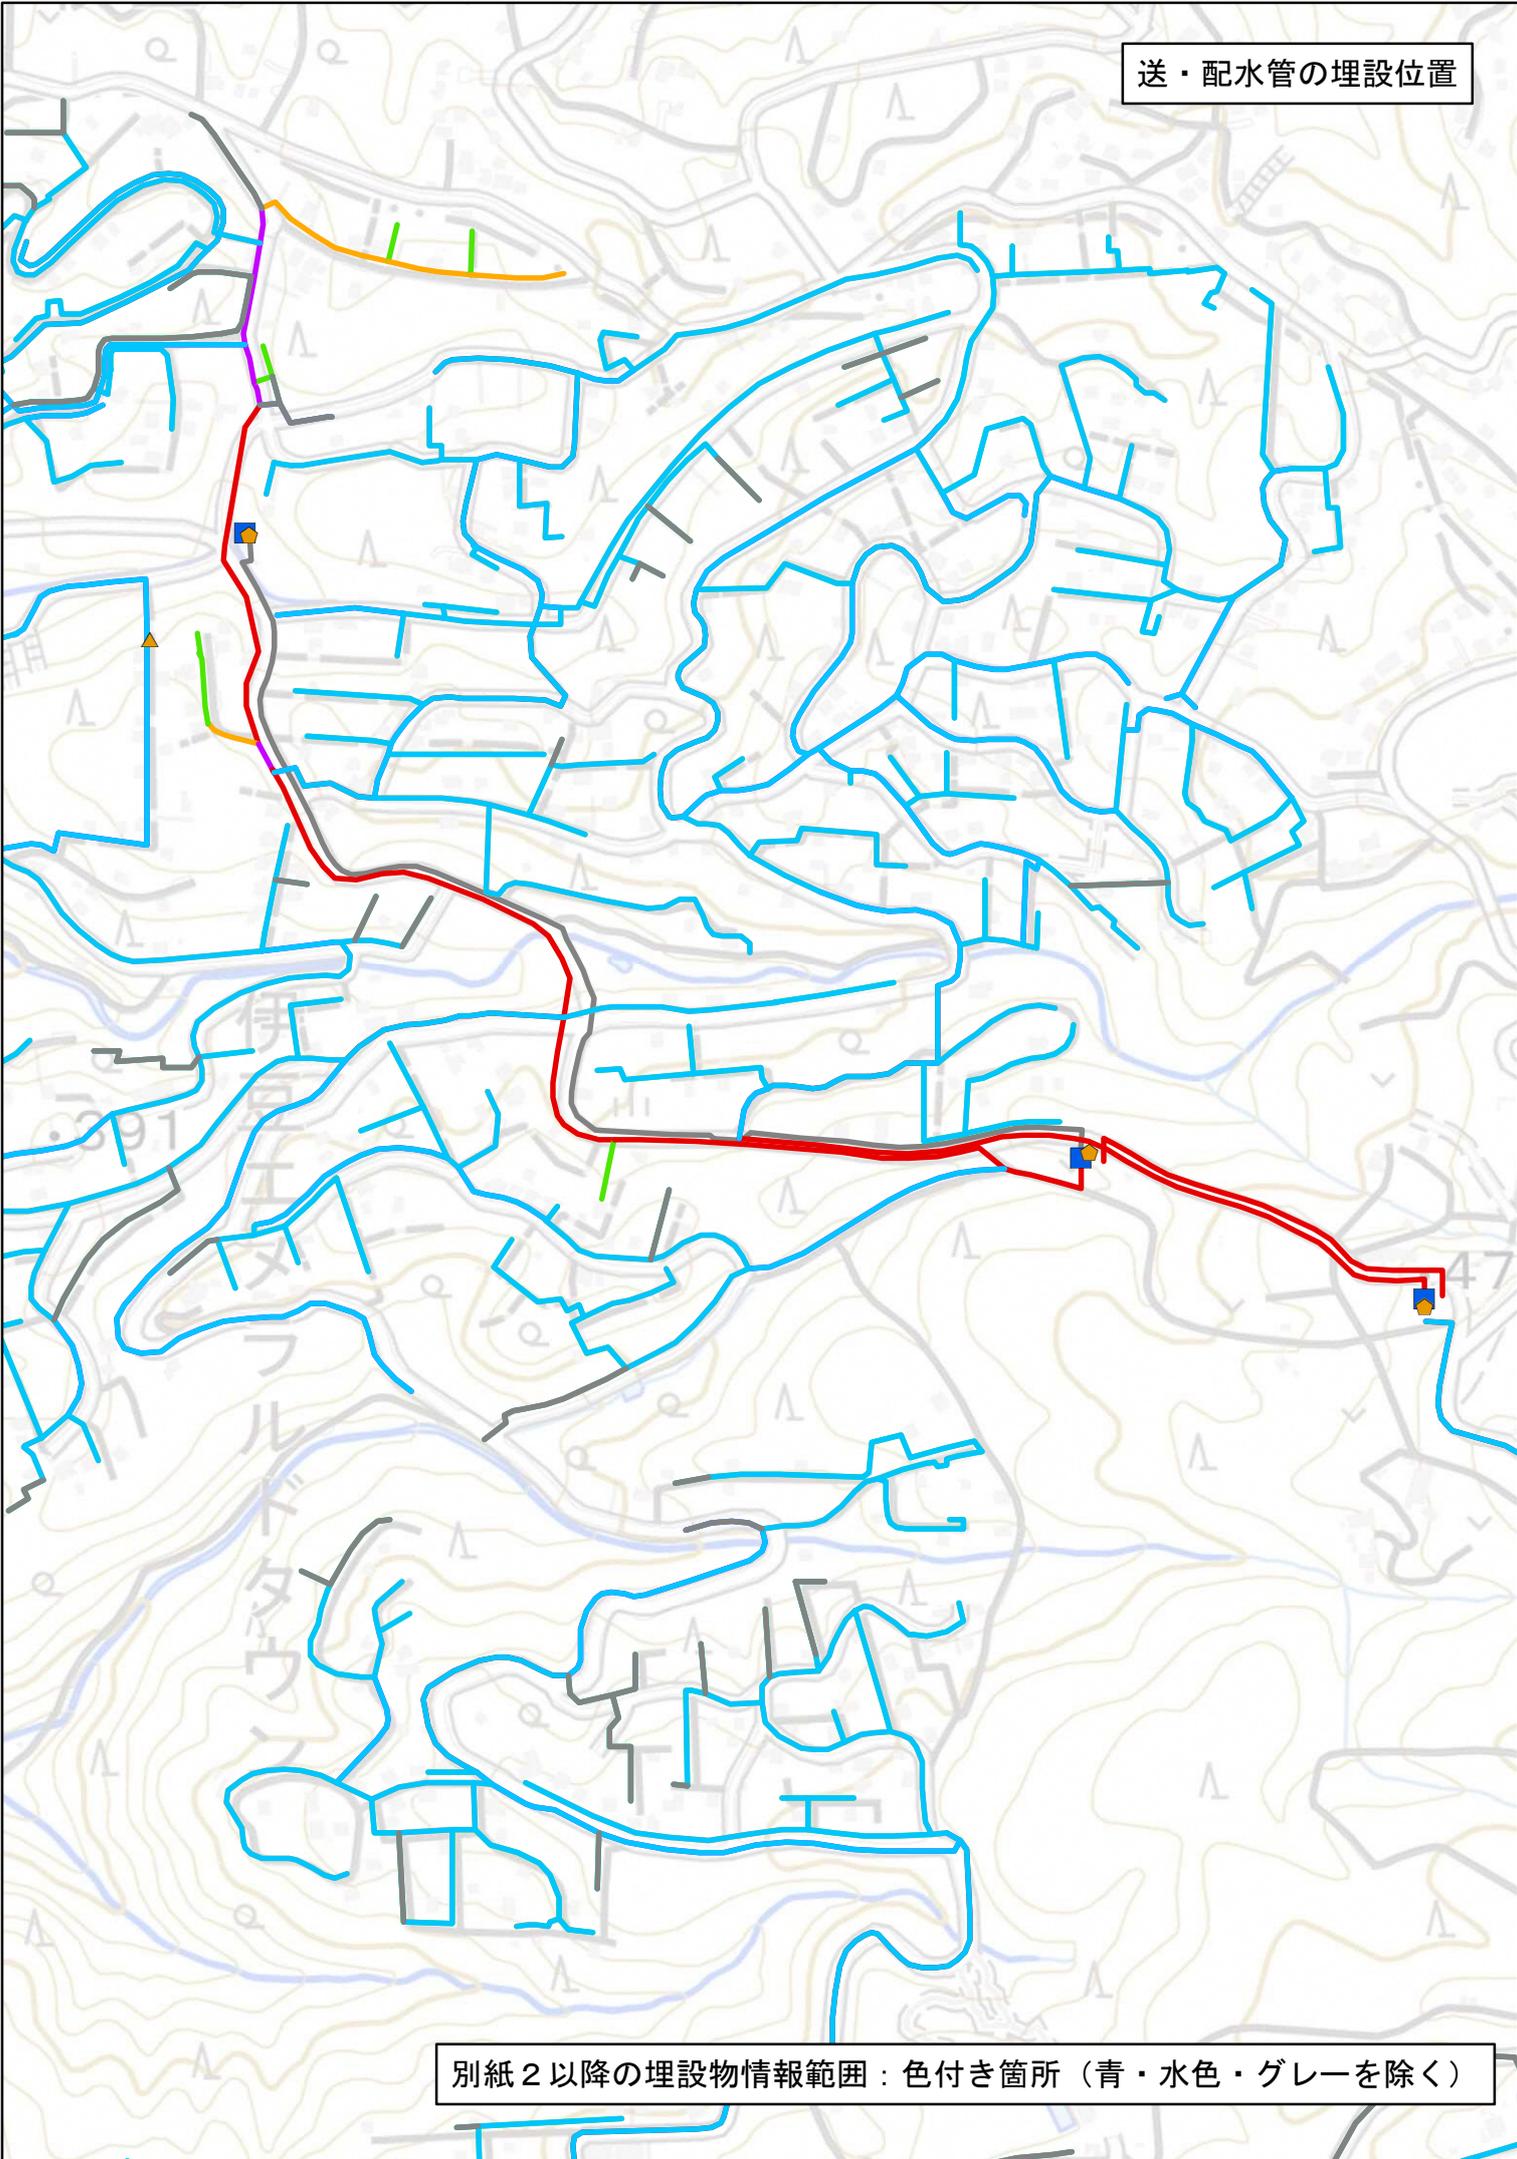

別紙 2 以降の埋設物情報範囲：色付き箇所（青・水色・グレーを除く）