


伊豆の国市

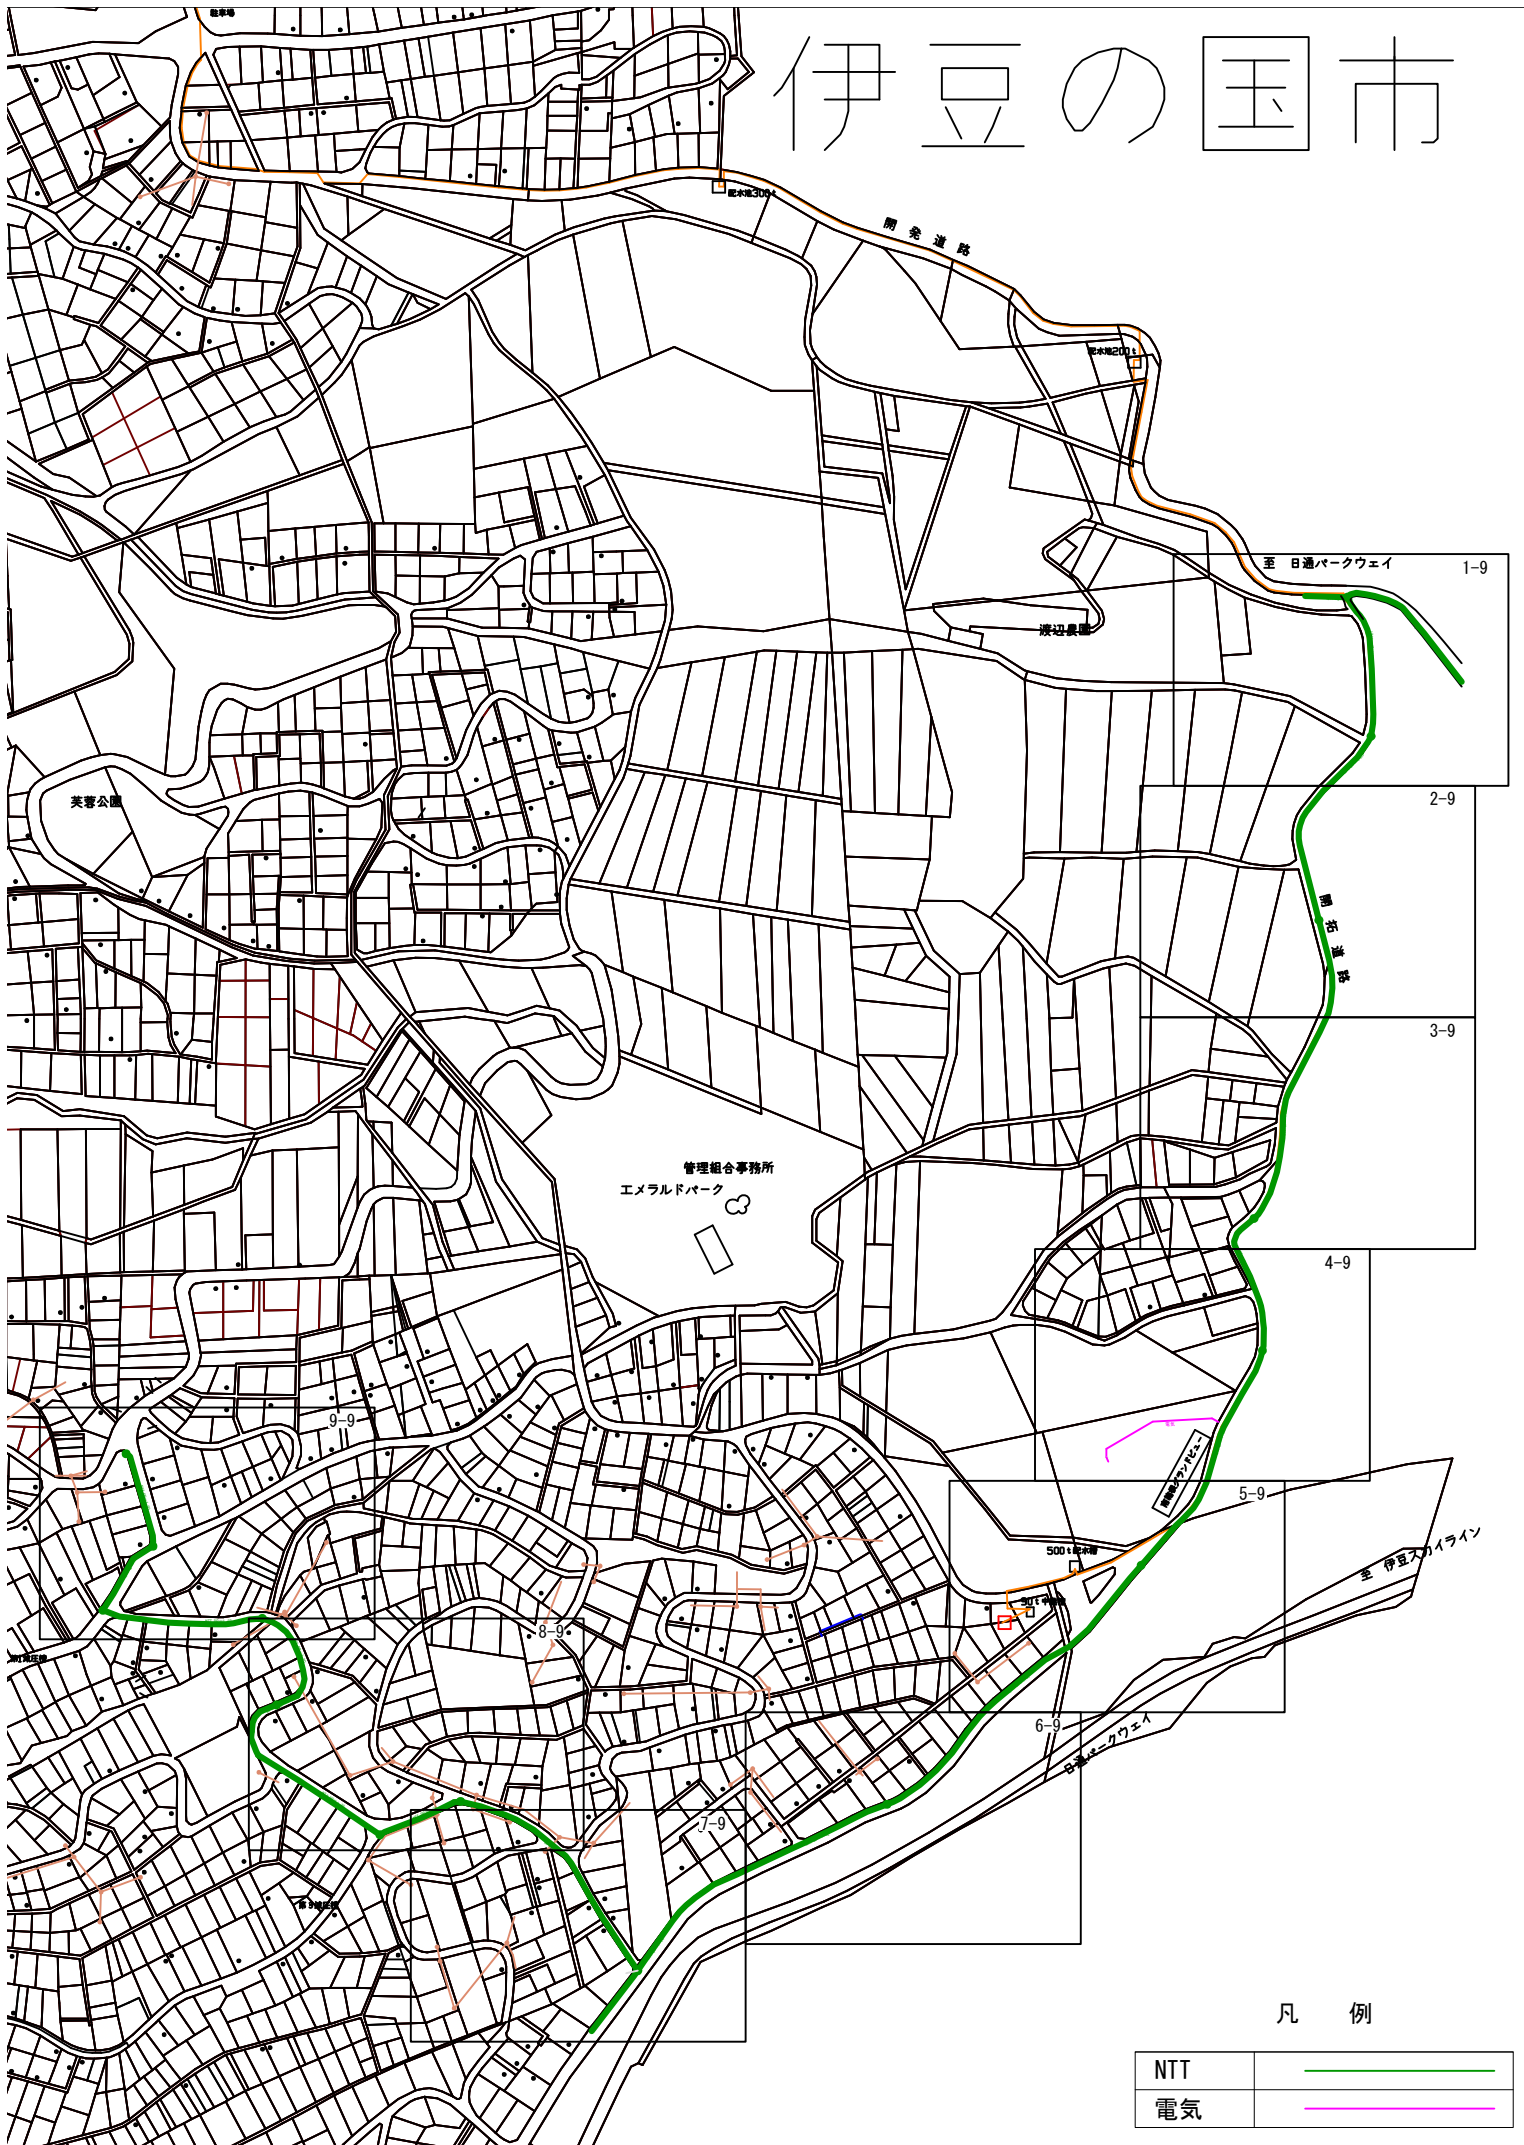

凡 例

NTT	
電気	

至 日通パークウェイ

1-9

NTT DP=1.00

NTT DP=1.20

NTT DP=1.21

NTT DP=1.25

凡 例

配水	
送水	
給水	
下水	
NTT	
電気	

S=1:500



凡 例

配水	
送水	
給水	
下水	
NTT	
電気	

S=1:500



凡 例

配水	
送水	
給水	
下水	
NTT	
電気	

S=1:500



凡 例

配水	
送水	
給水	
下水	
NTT	
電気	

S=1:500

5-9

南箱根

500 t 配水槽

90 t 中継槽

①

NTT DP=T.22

凡 例

配水	
送水	
給水	
下水	
NTT	
電気	

S=1:500



6-9



7-9




凡 例

  配水	
送水	
給水	
下水	
NTT	
電気	

S=1:500

8-9

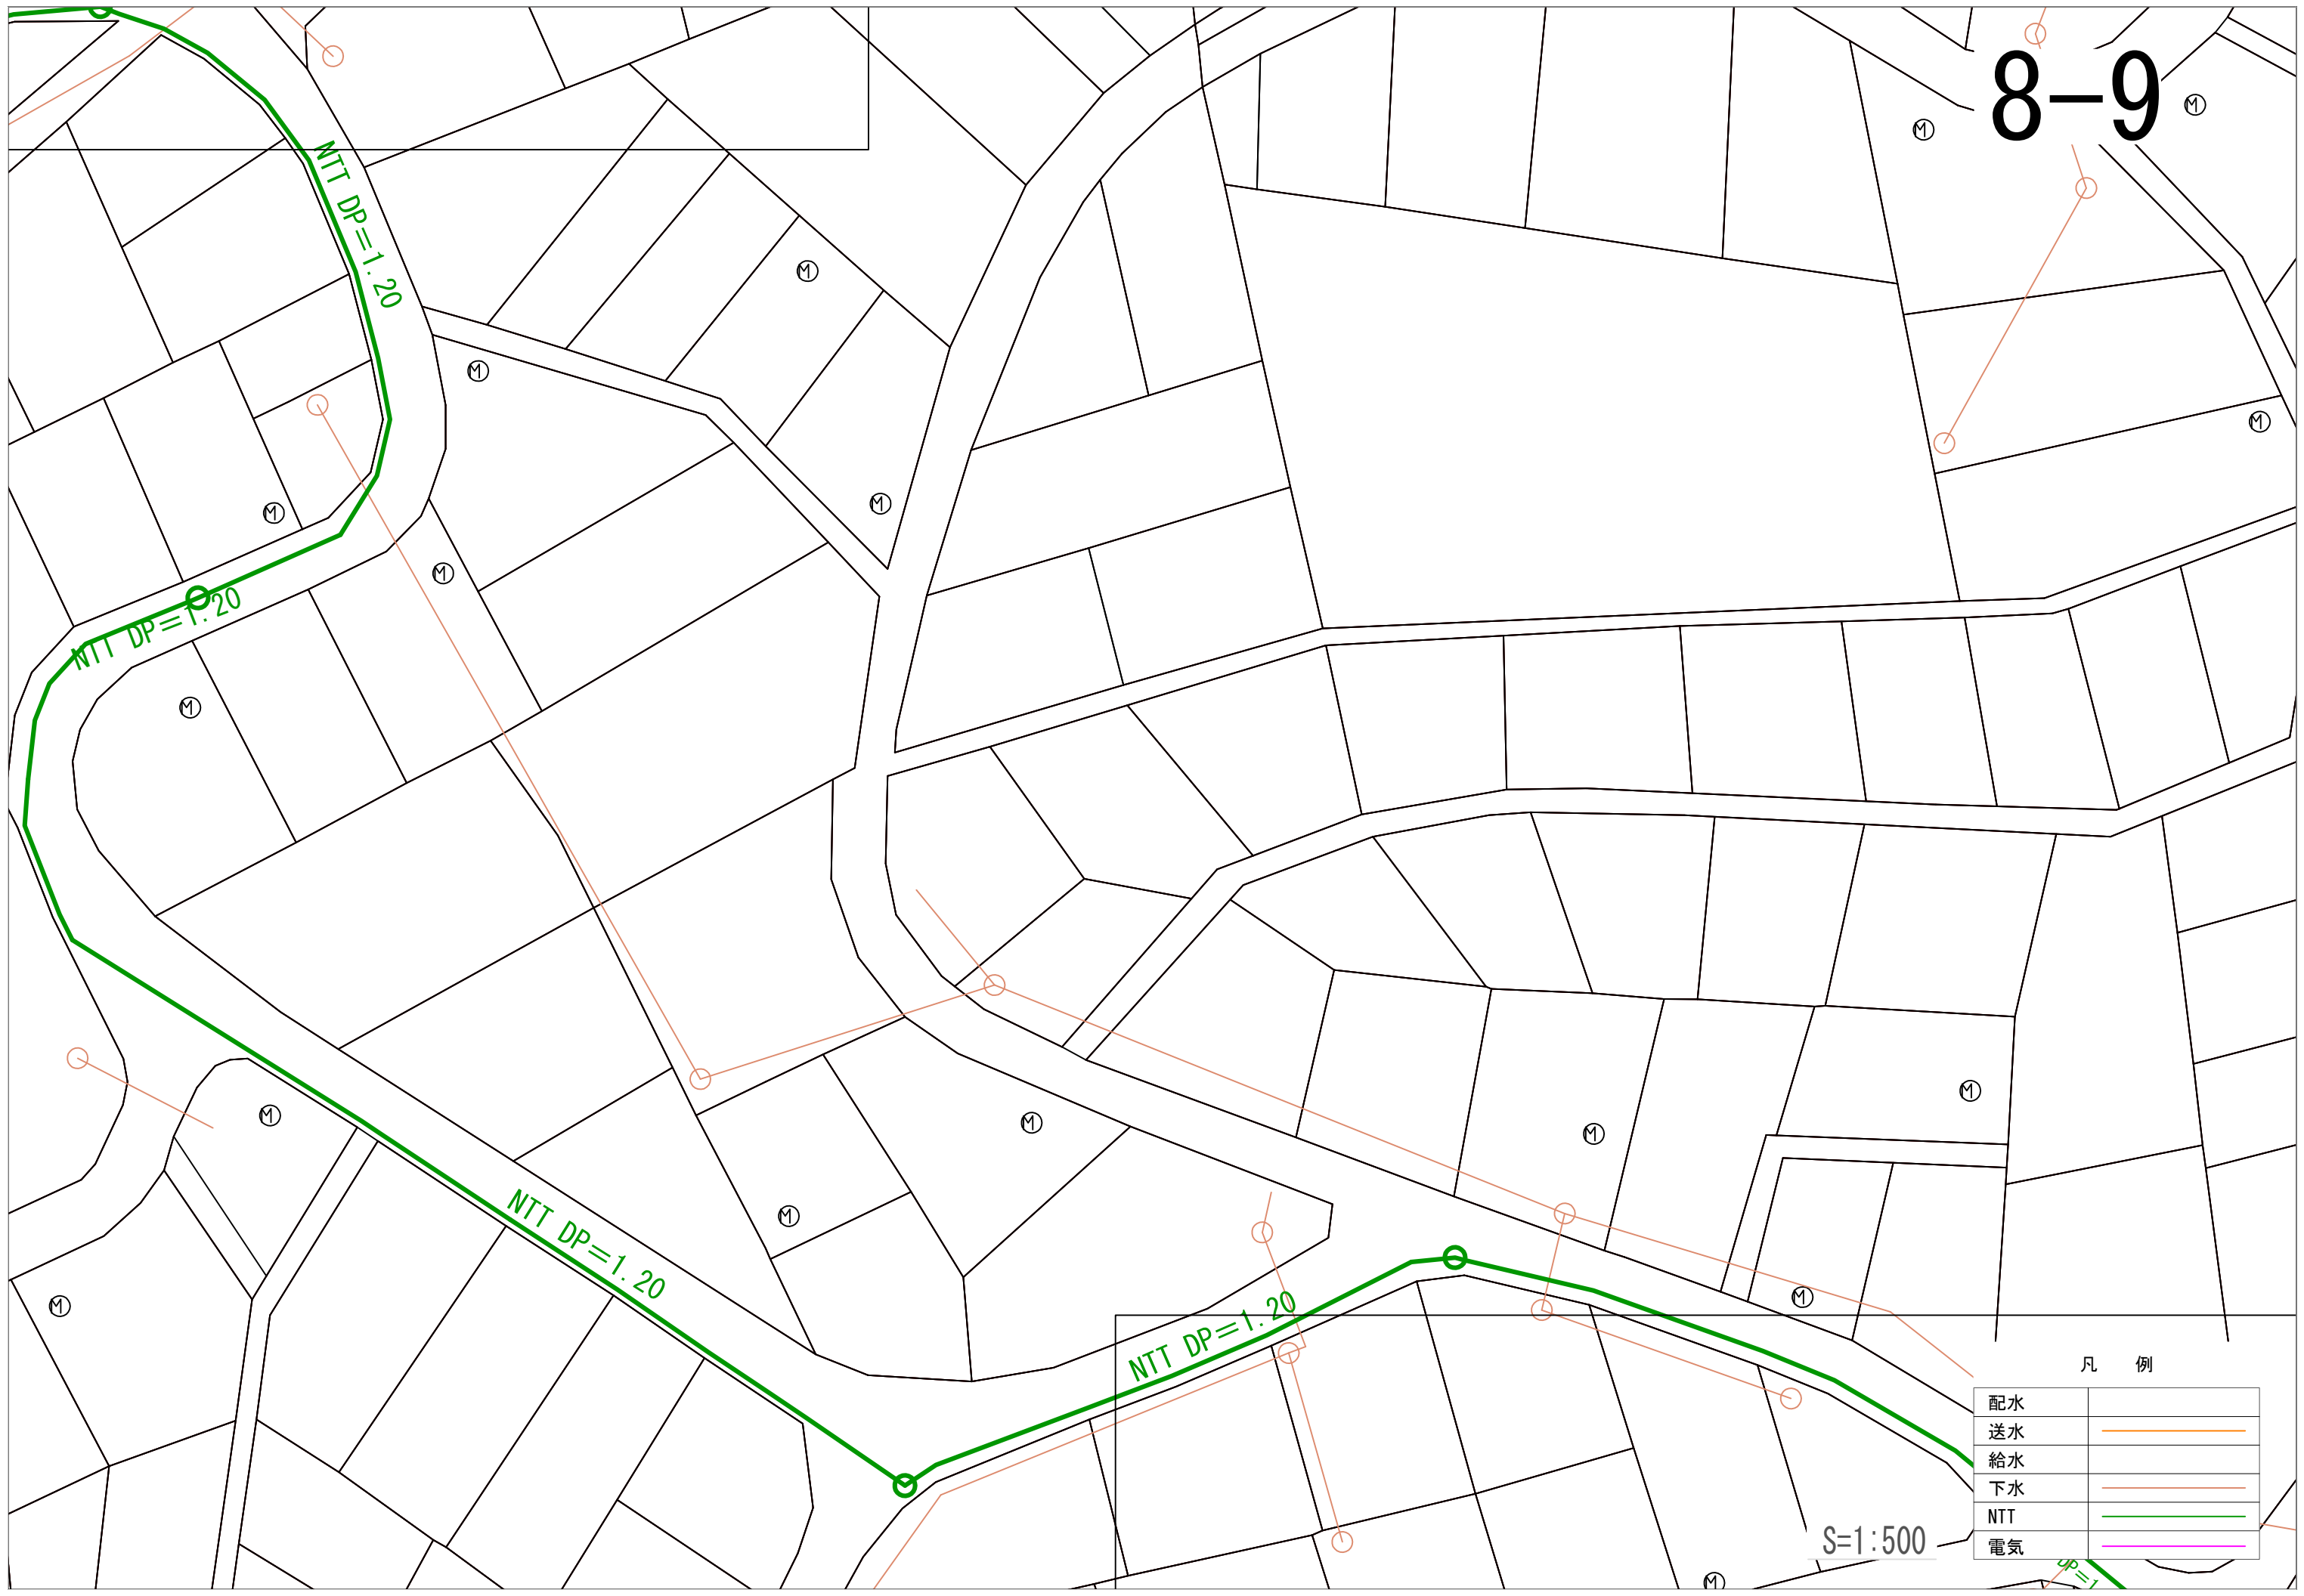

凡 例

配水	
送水	
給水	
下水	
NTT	
電気	

S=1:500

9-9

