



配水管の廃止により、
給水管の新設が必要と考えられる区画番号
(想定)

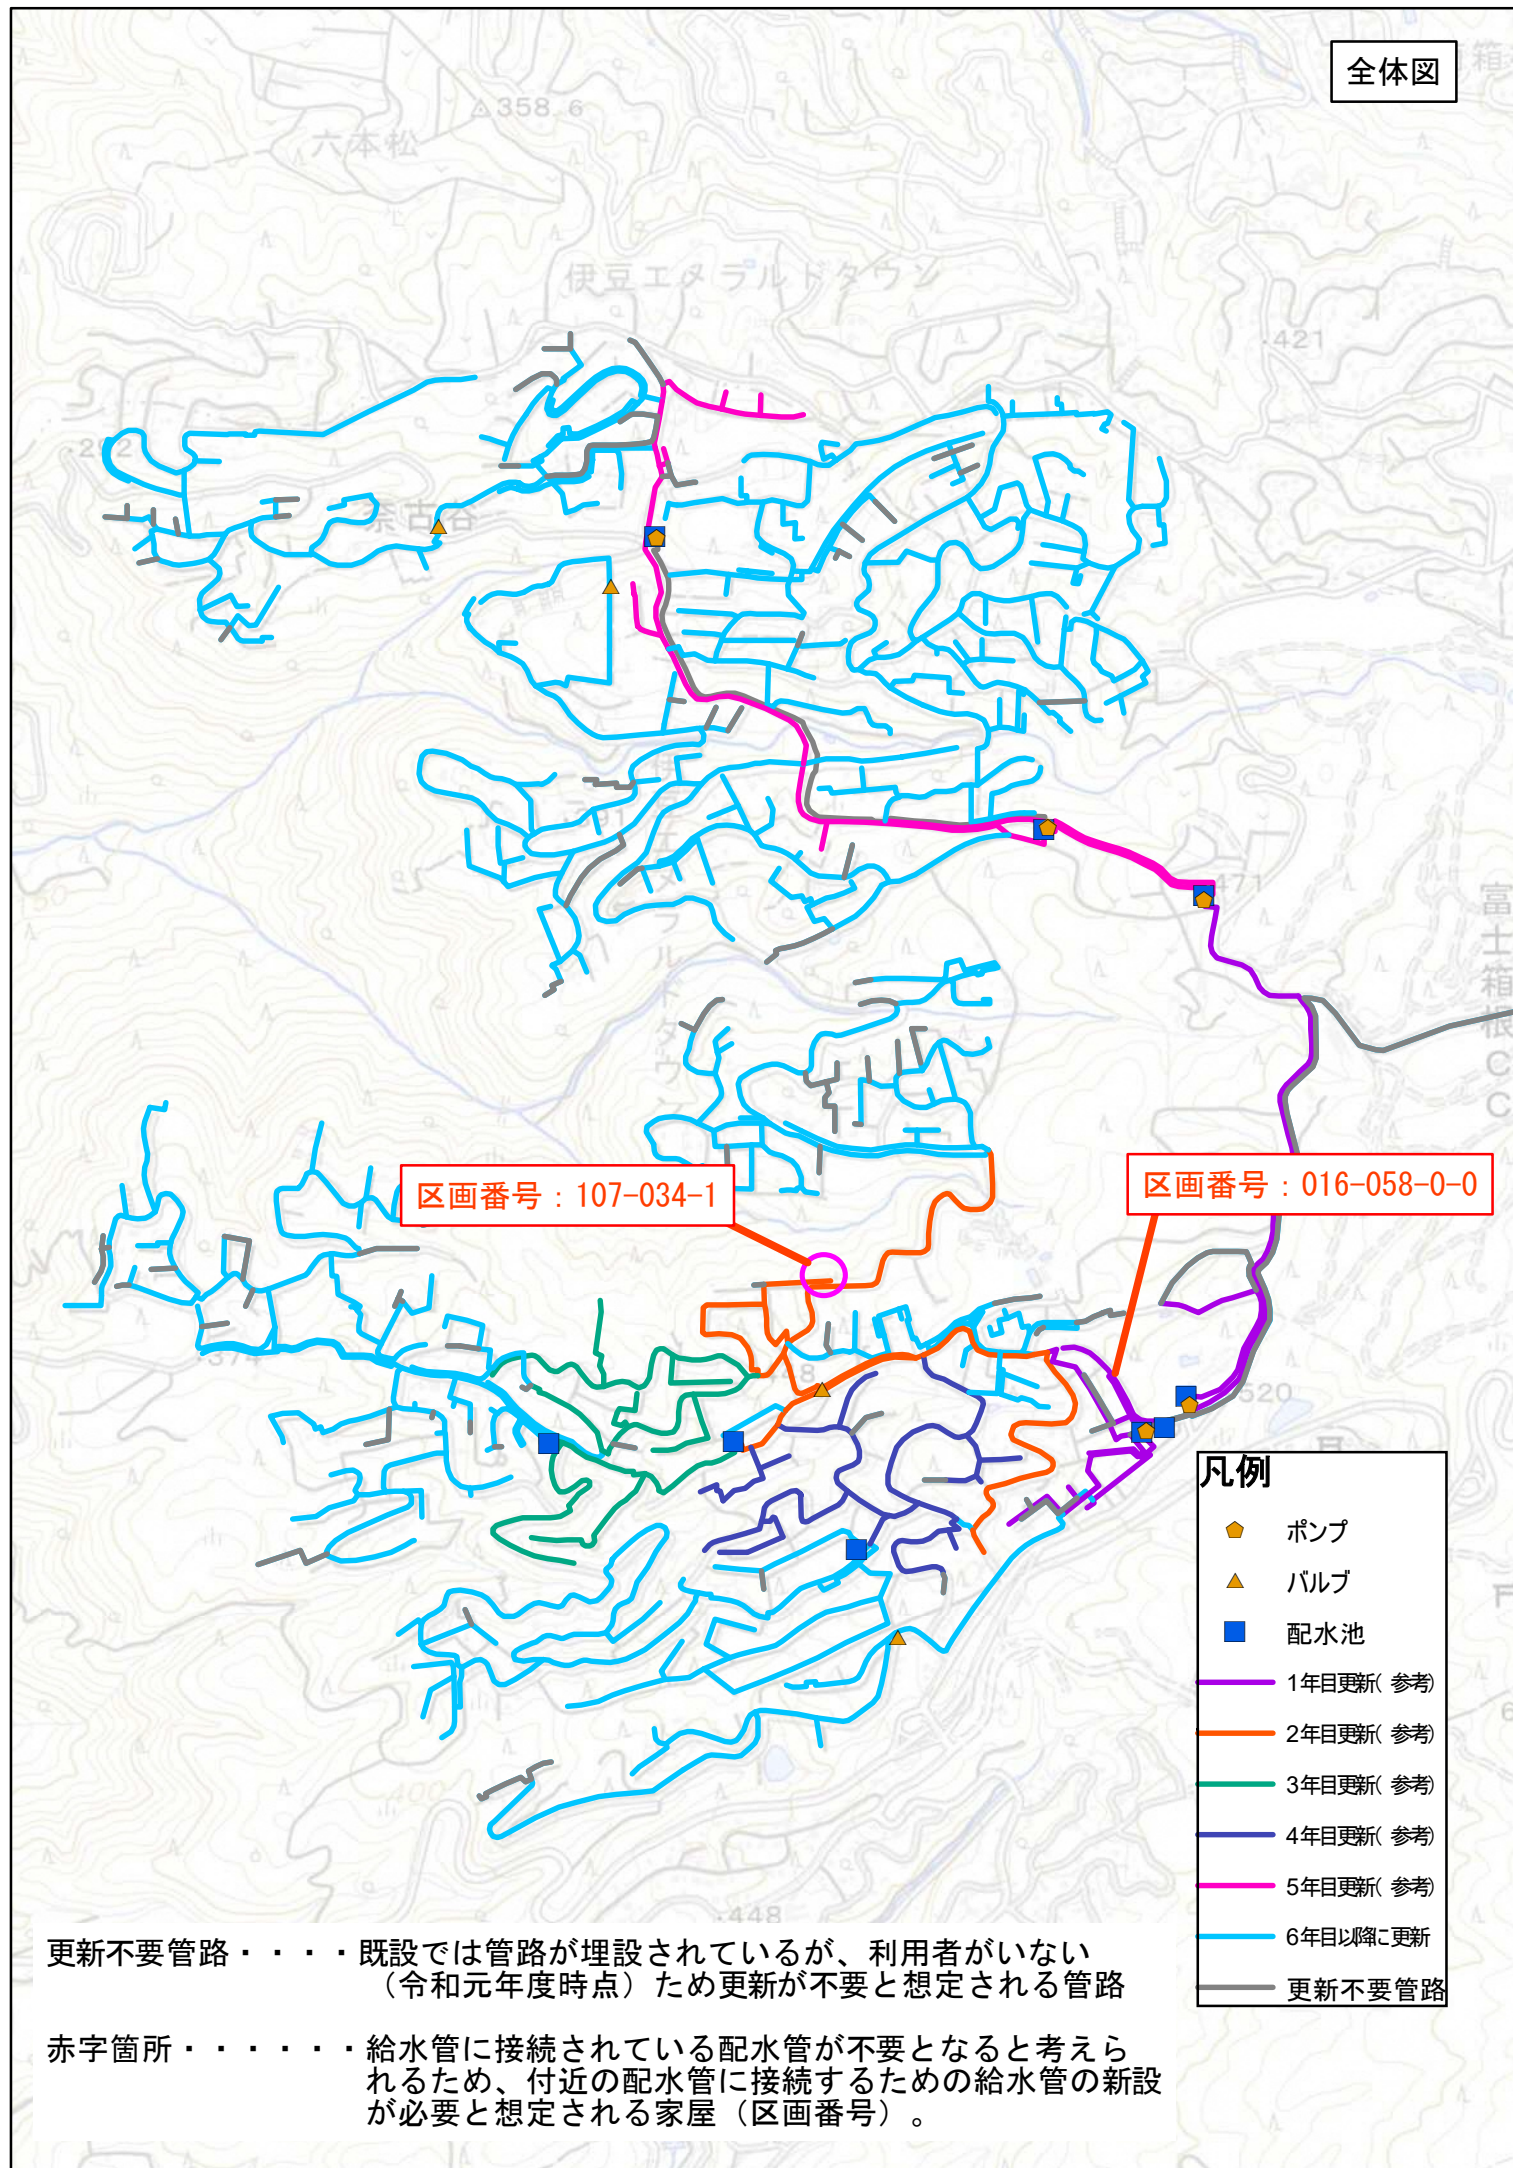


<概要（想定）>
青枠箇所は私道であることや、令和元年度時点で水道の利用者がいないため、更新不要（廃止）を想定する。
そのため、区画番号107-034-1に給水するために、新たな給水管の整備が必要となる。

107-034-1-0

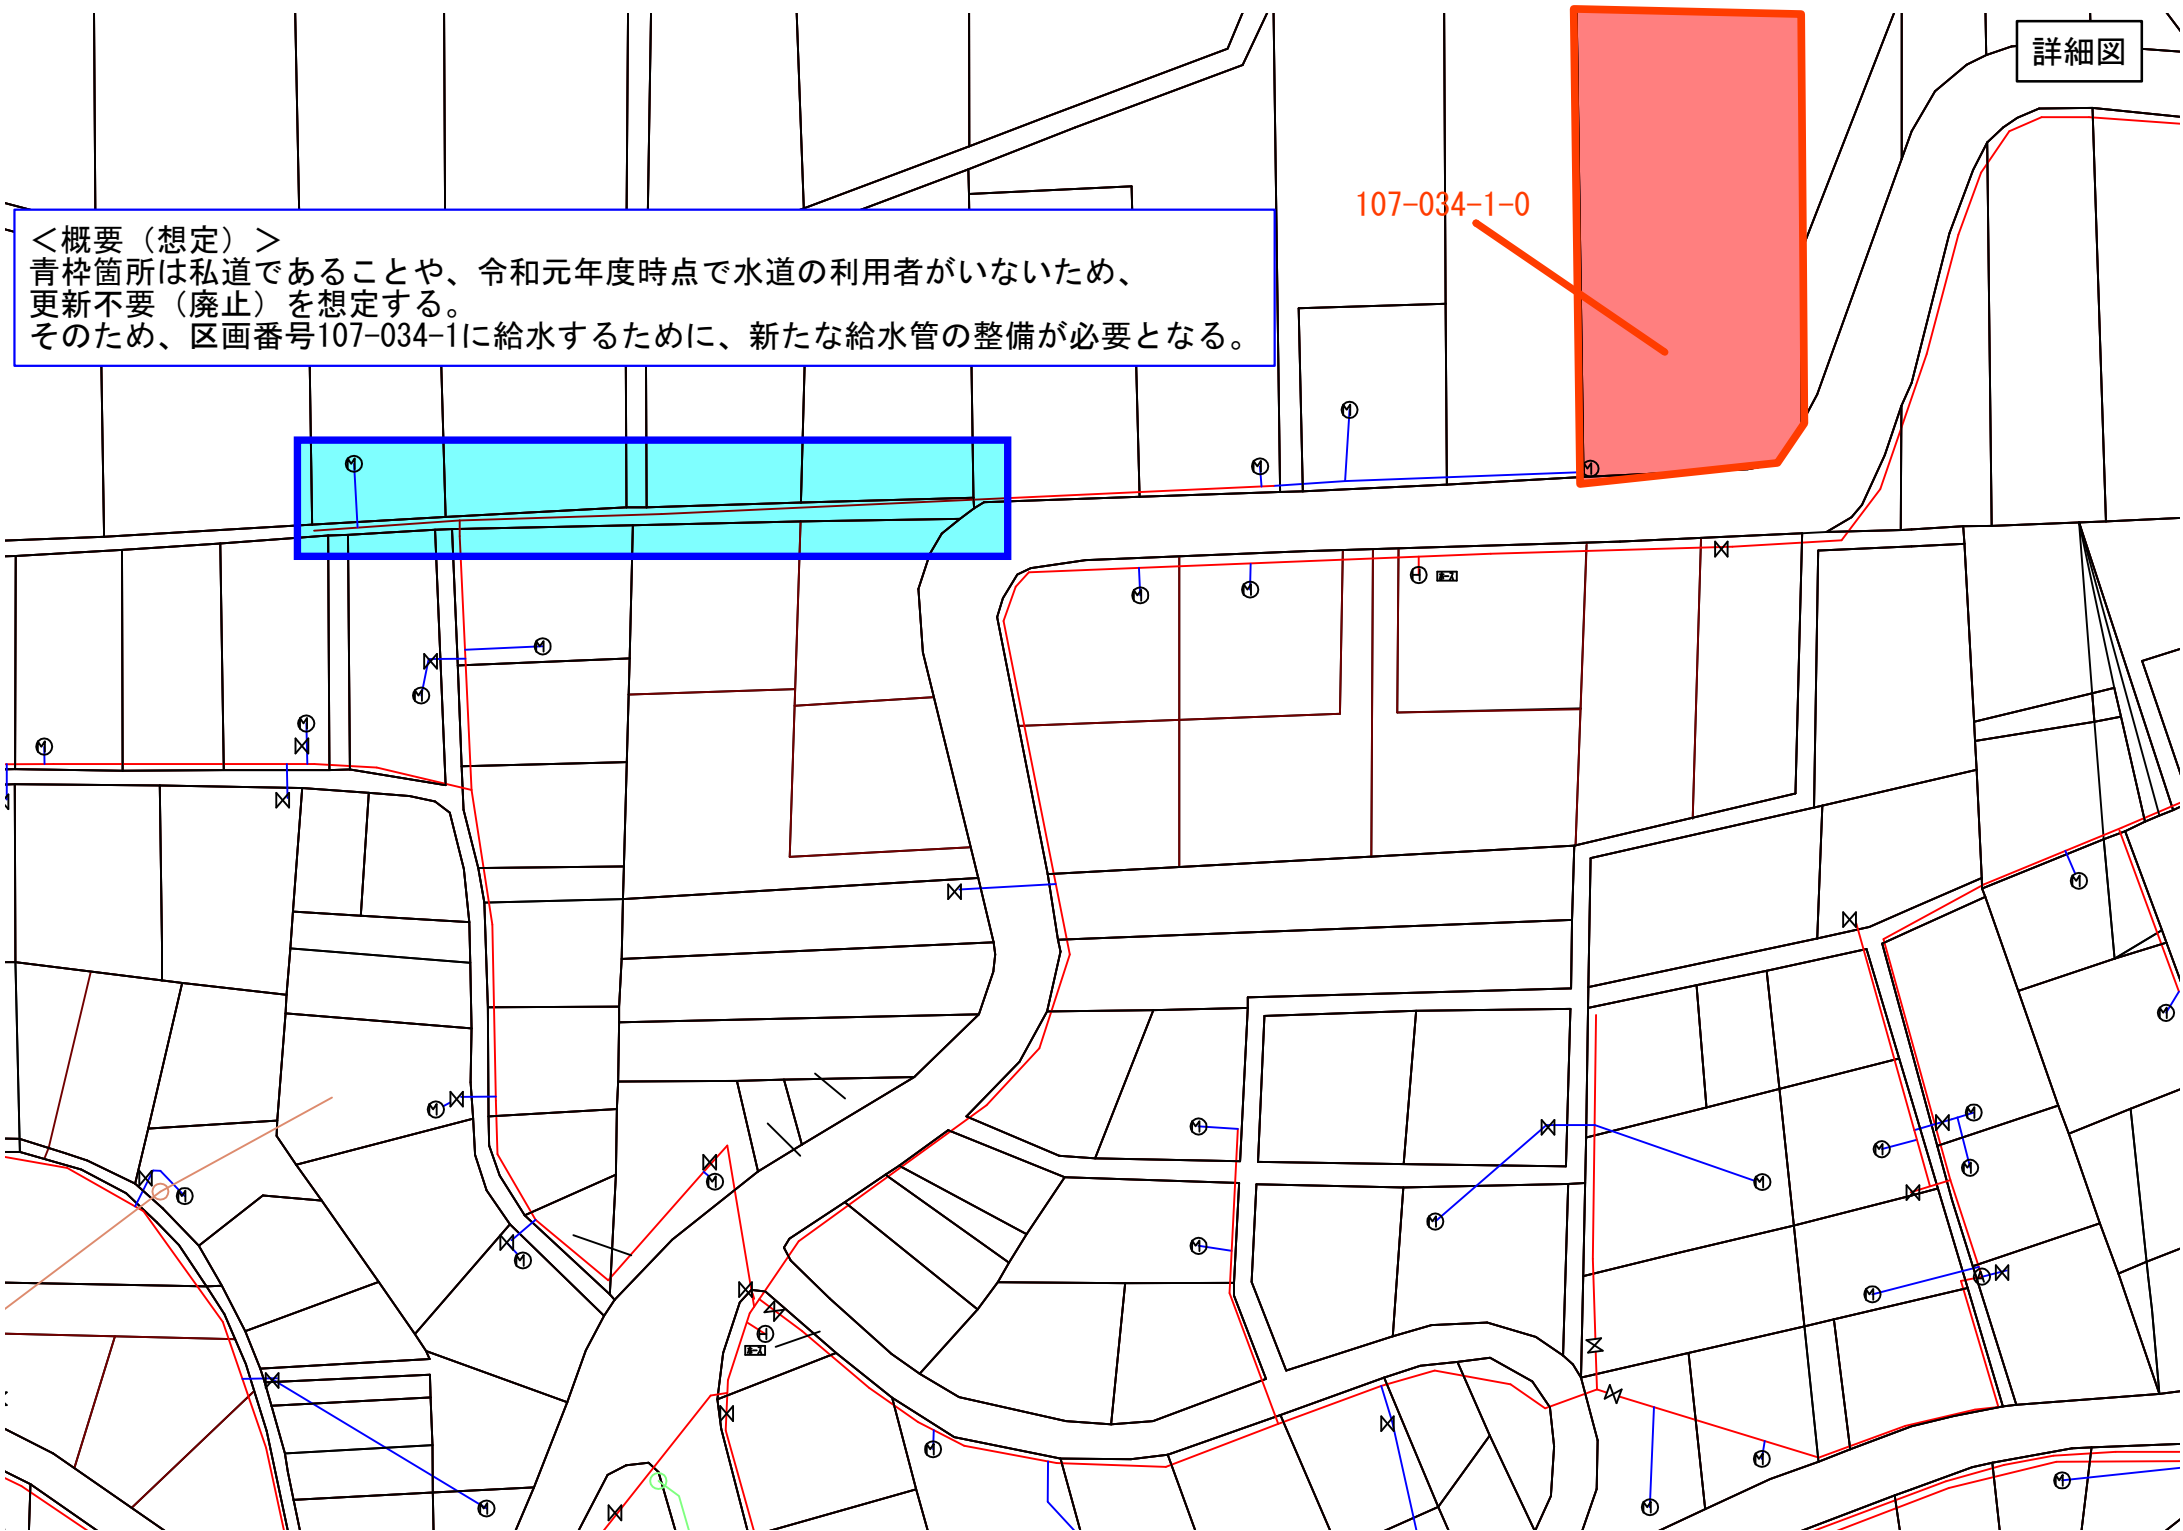


<概要（想定）>

将来的な100t配水槽の廃止に伴い、
区画番号016-058-0-0の給水管に接続されている配水管は更新不要となり、500t配水槽系として
新設する可能性がある（詳細設計による）ため、新たな給水管の整備を実施する。

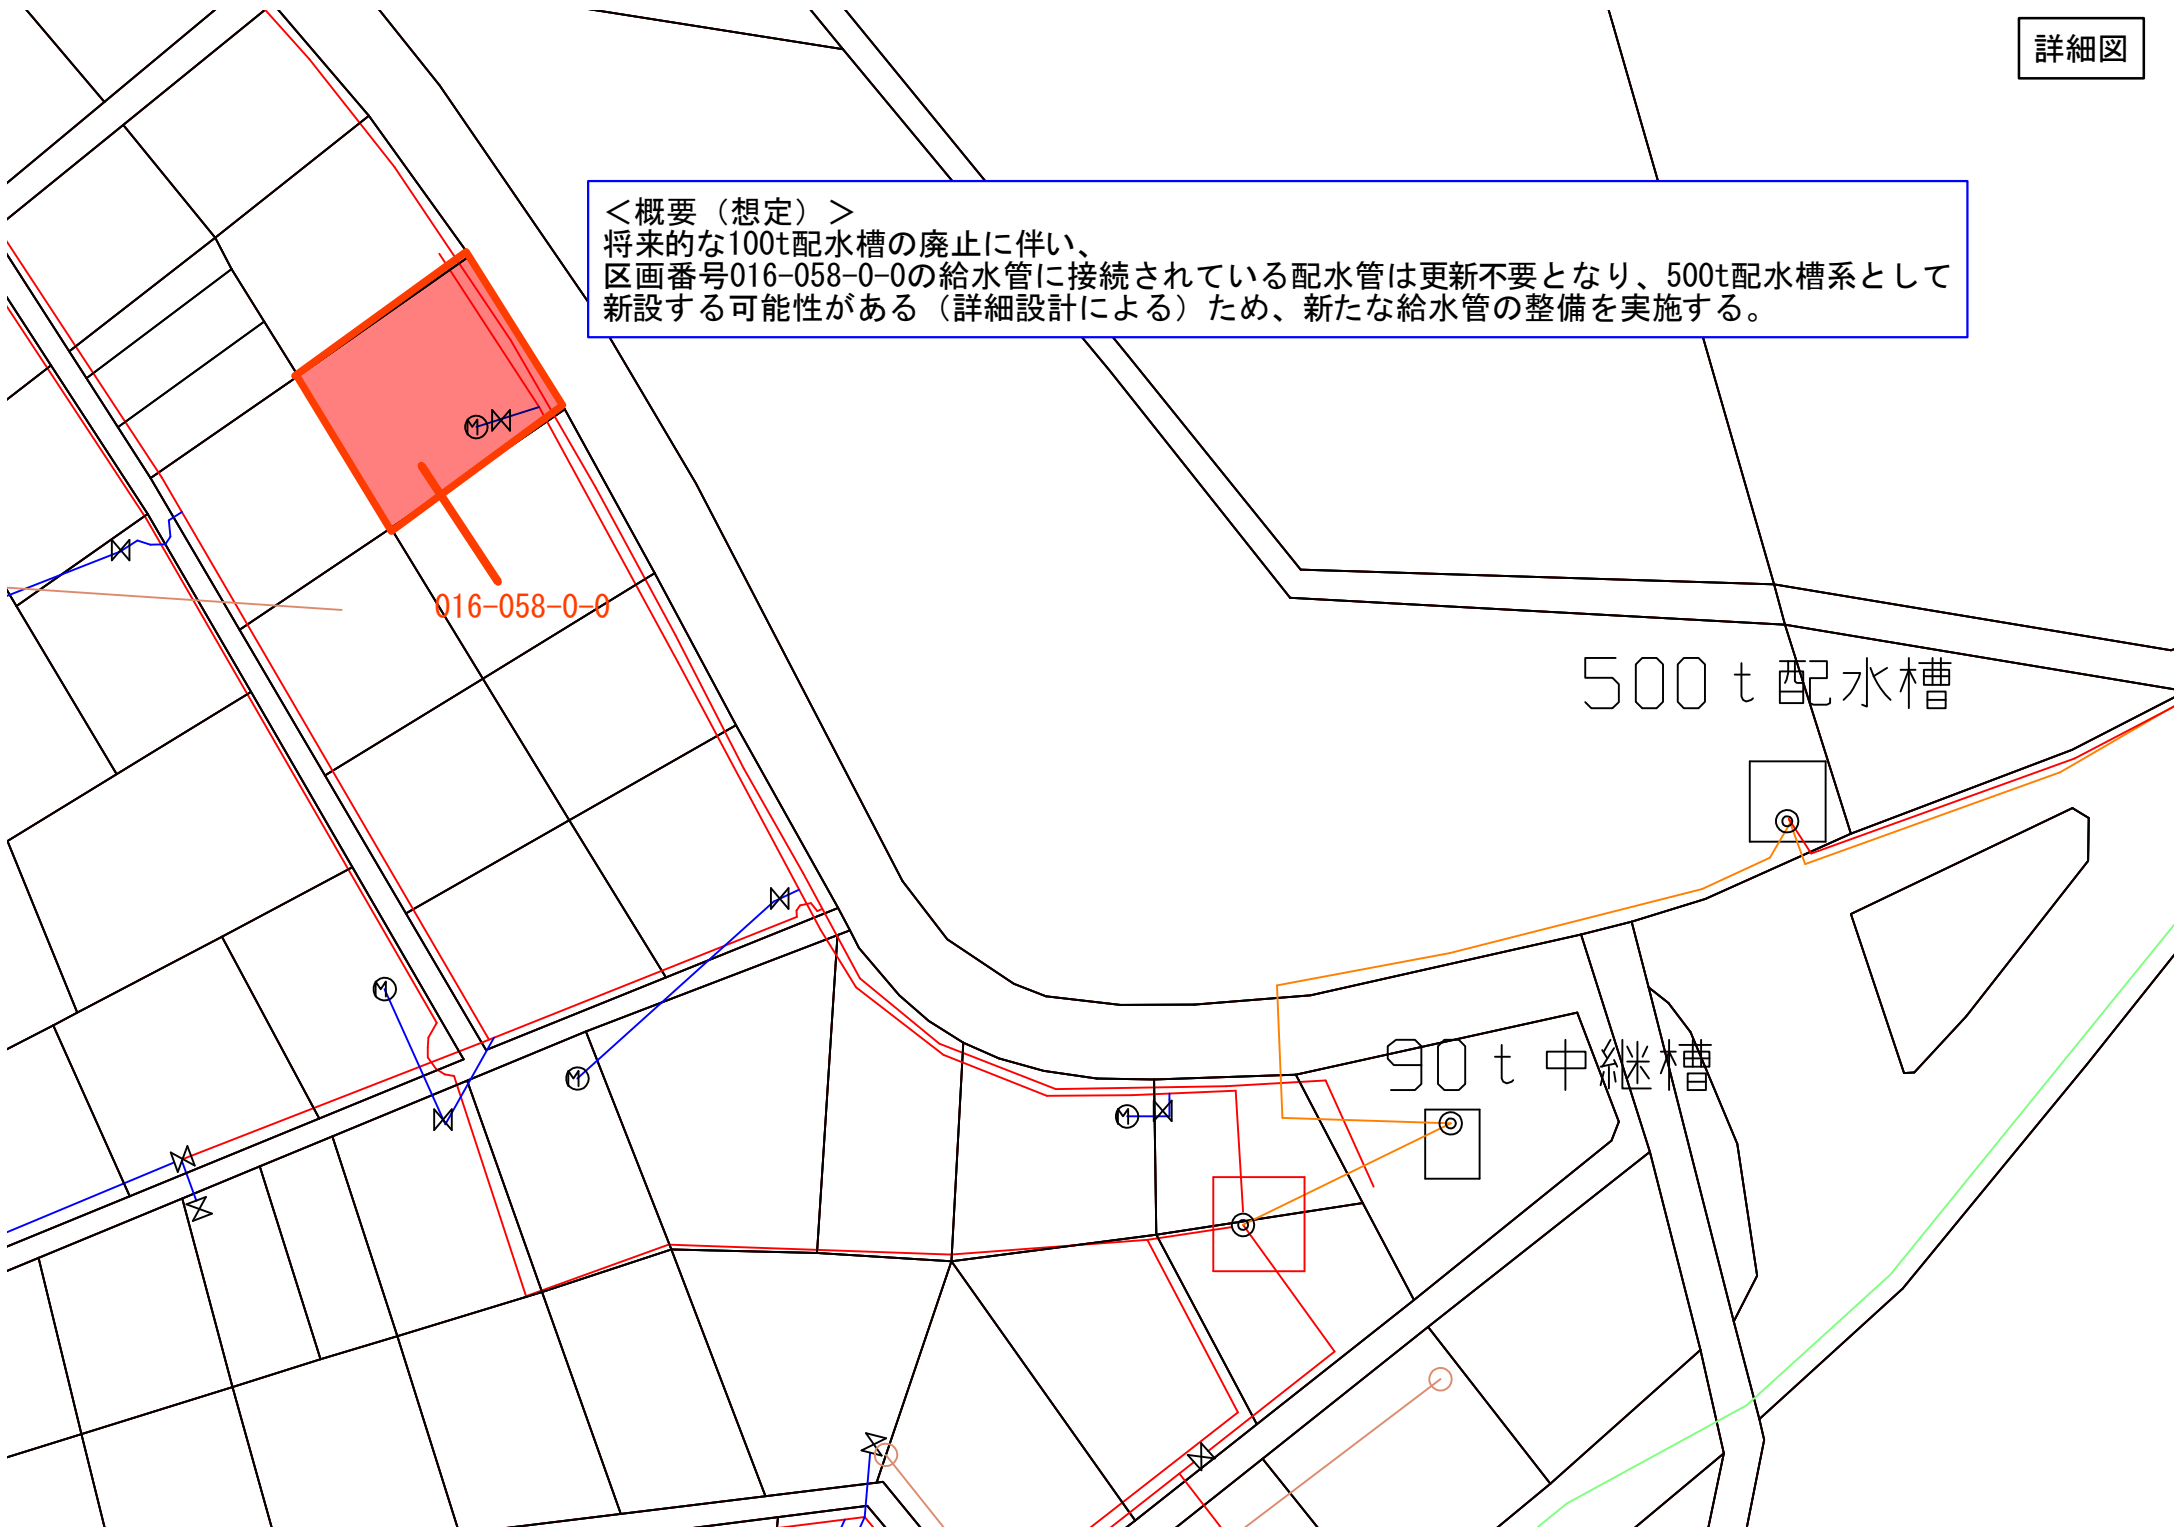

量水器の移設により
給水管工事が必要と想定される箇所
(想定)

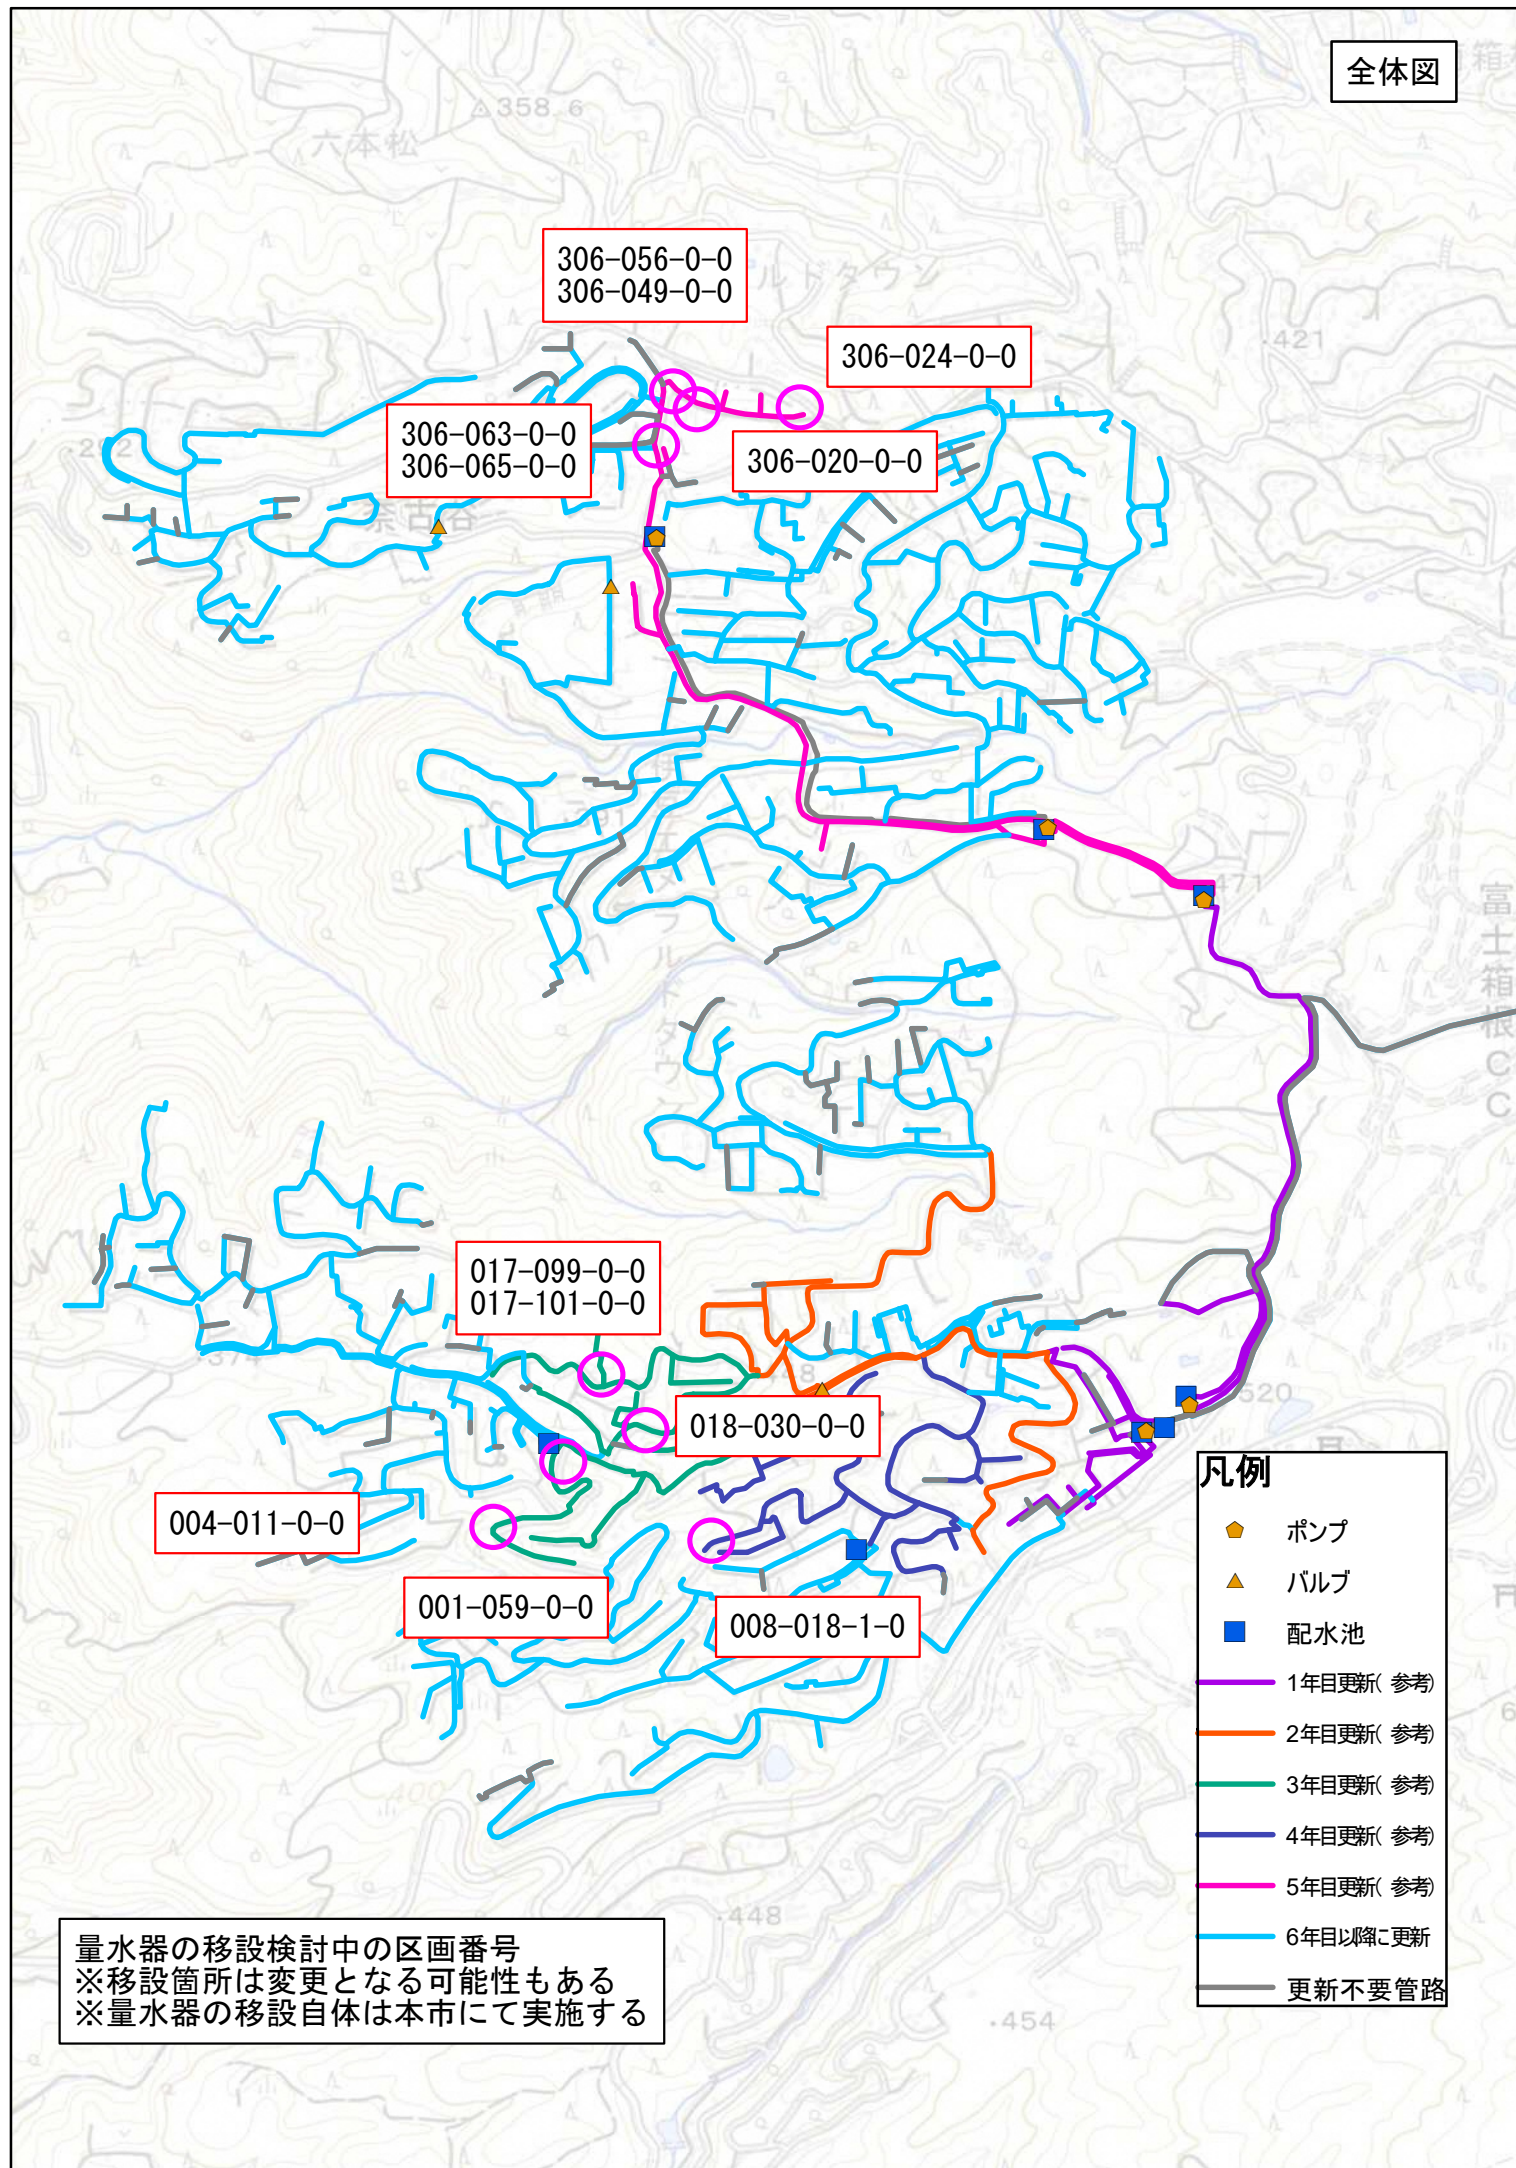

502-135-0-0

50 t 配水槽

306-049-0-0


306-024-0-0

306-056-0-0

306-063-0-0

306-020-0-0

306-065-0-0

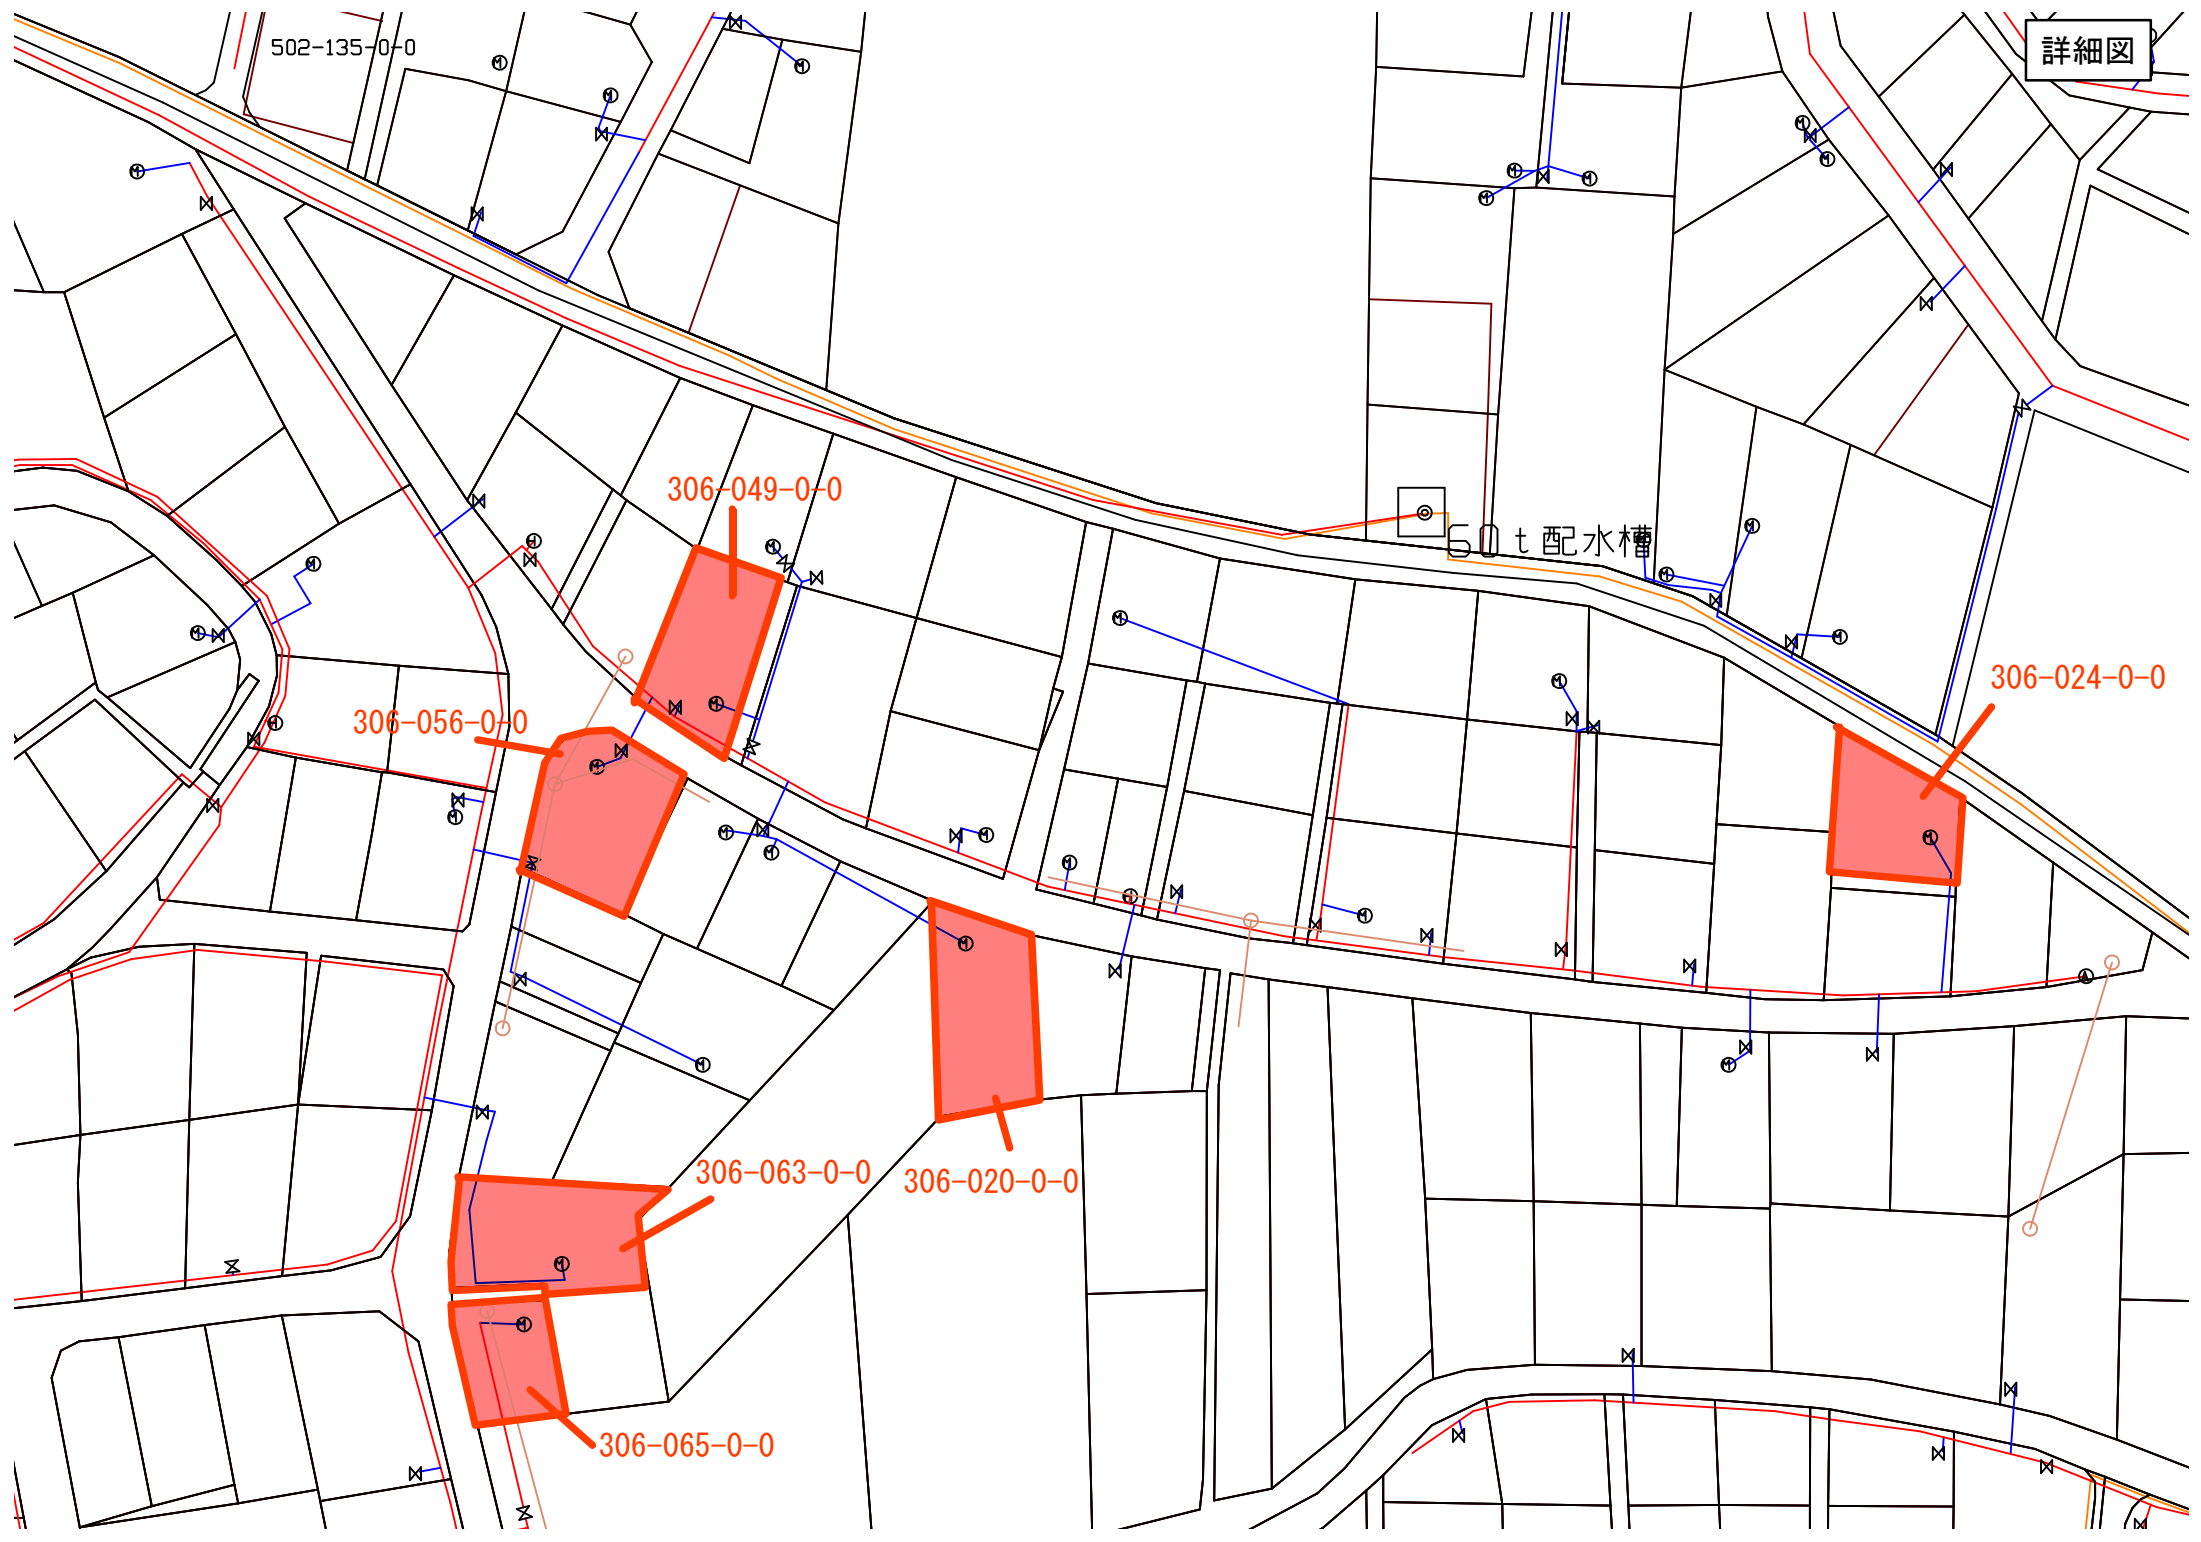

詳細図



017-099-0-0


017-101-0-0

018-030-0-0

001-059-0-0

第2減圧槽

008-018-0-0

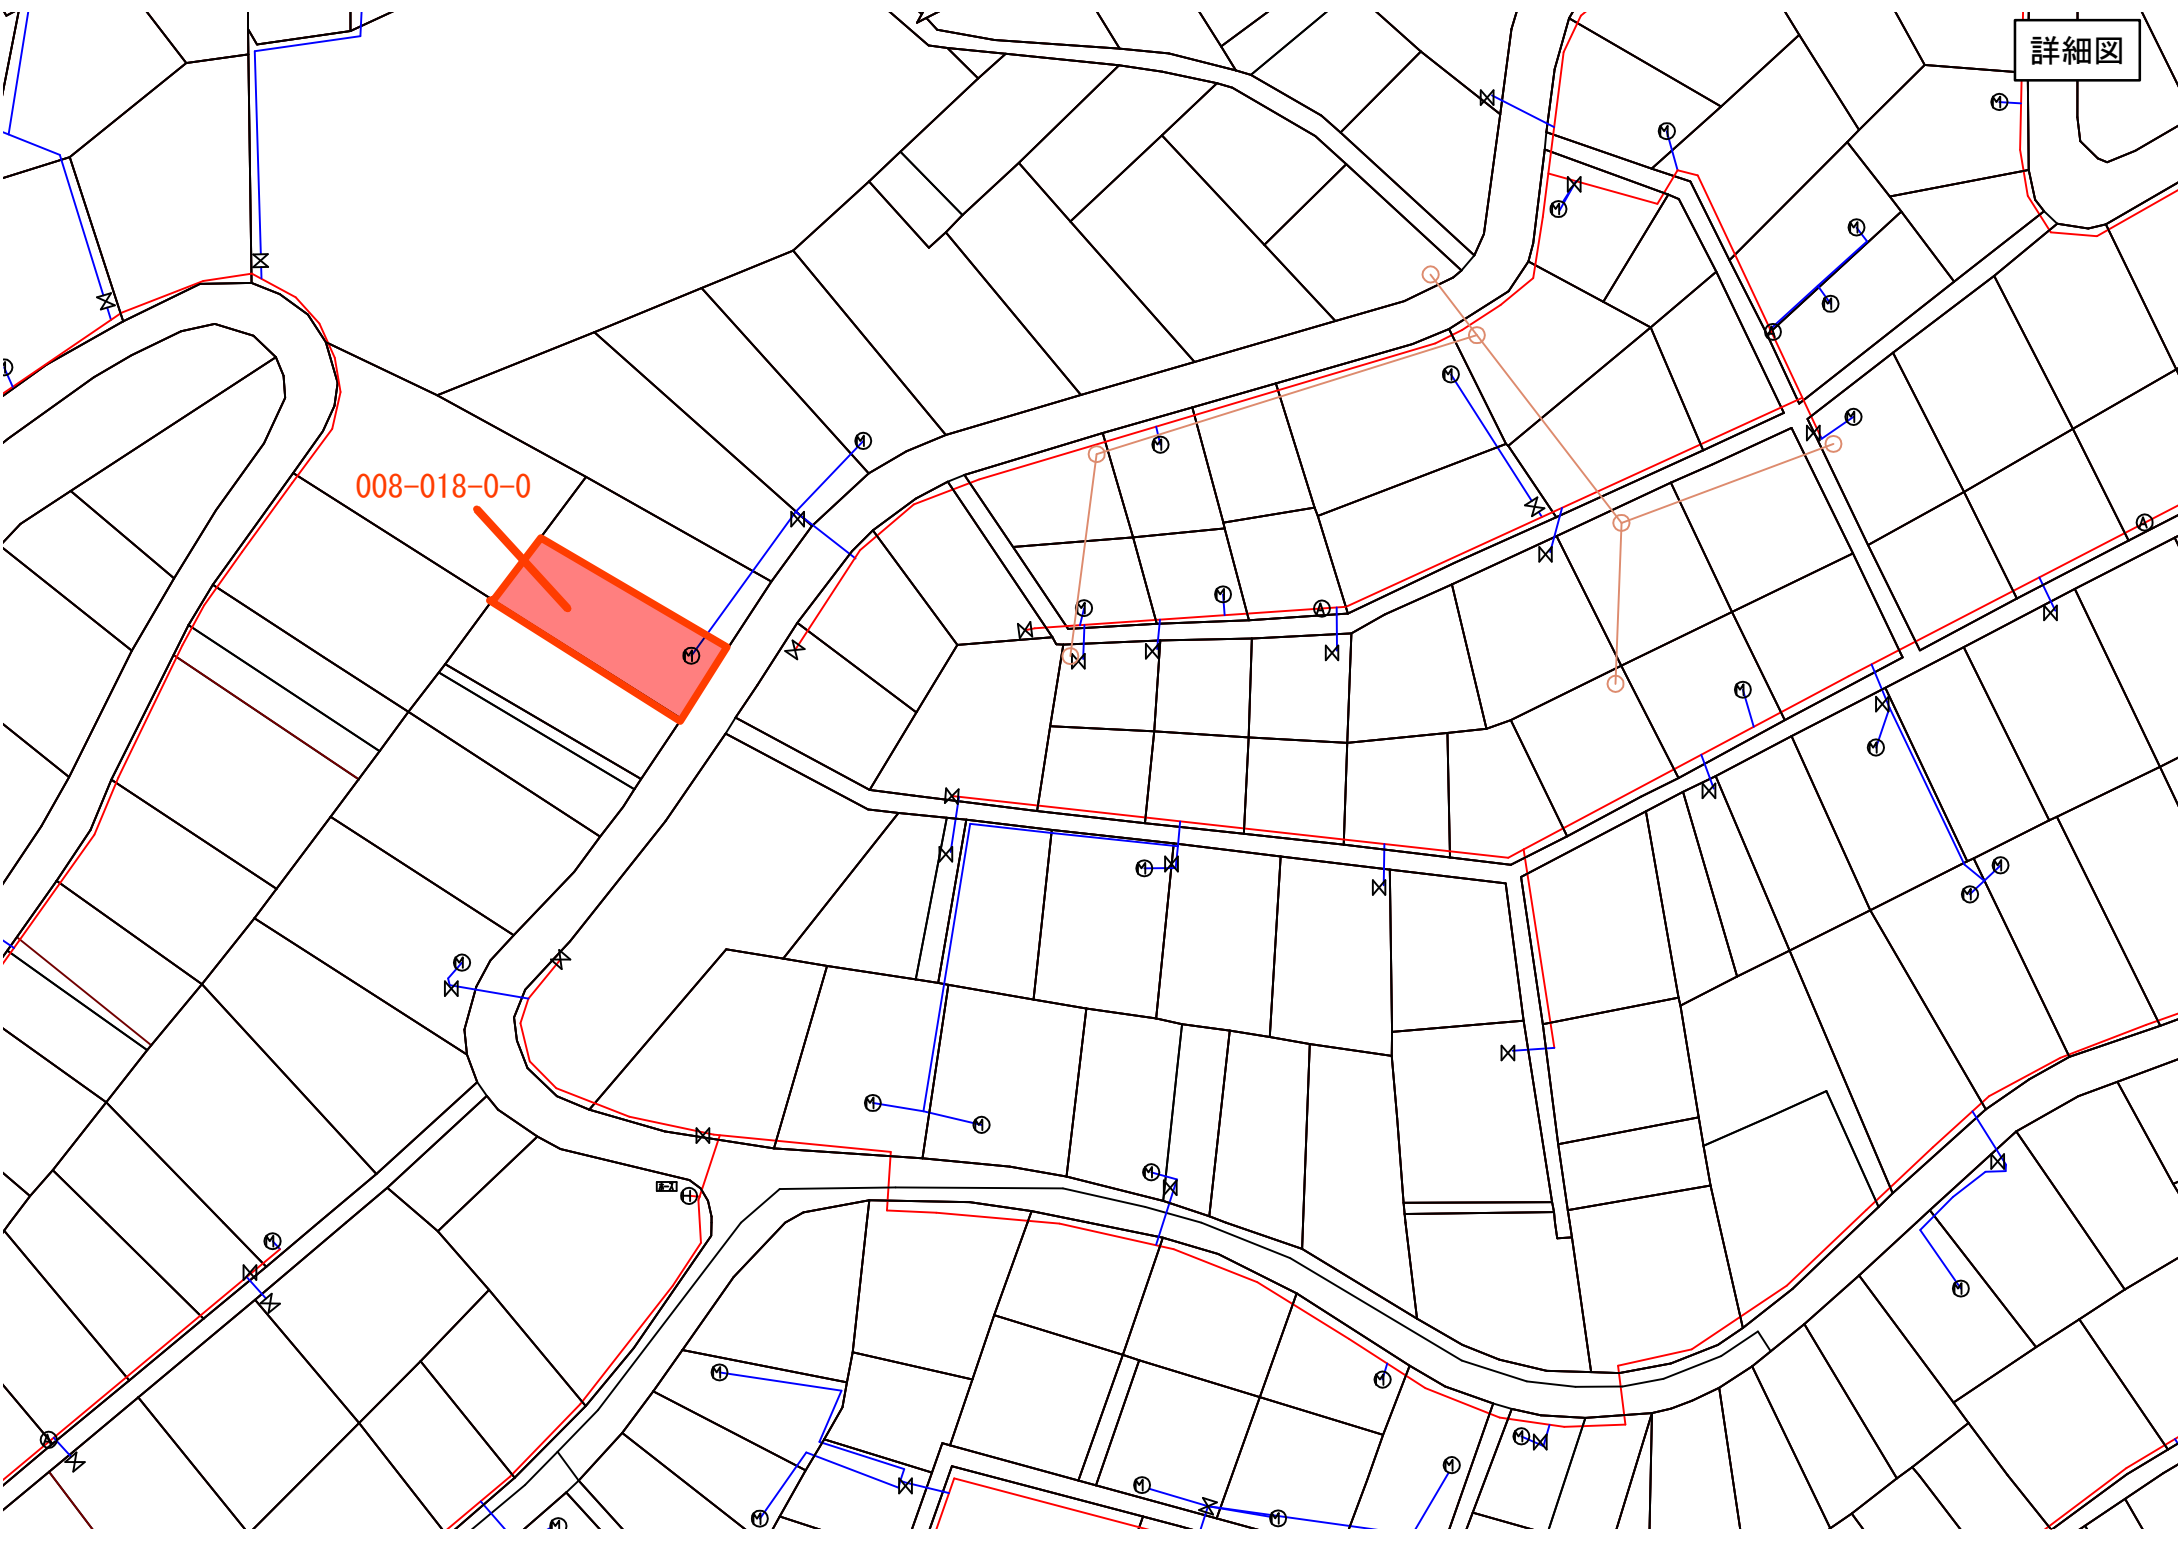

詳細図

004-011-0-0

