


千歳橋花壇 位置図

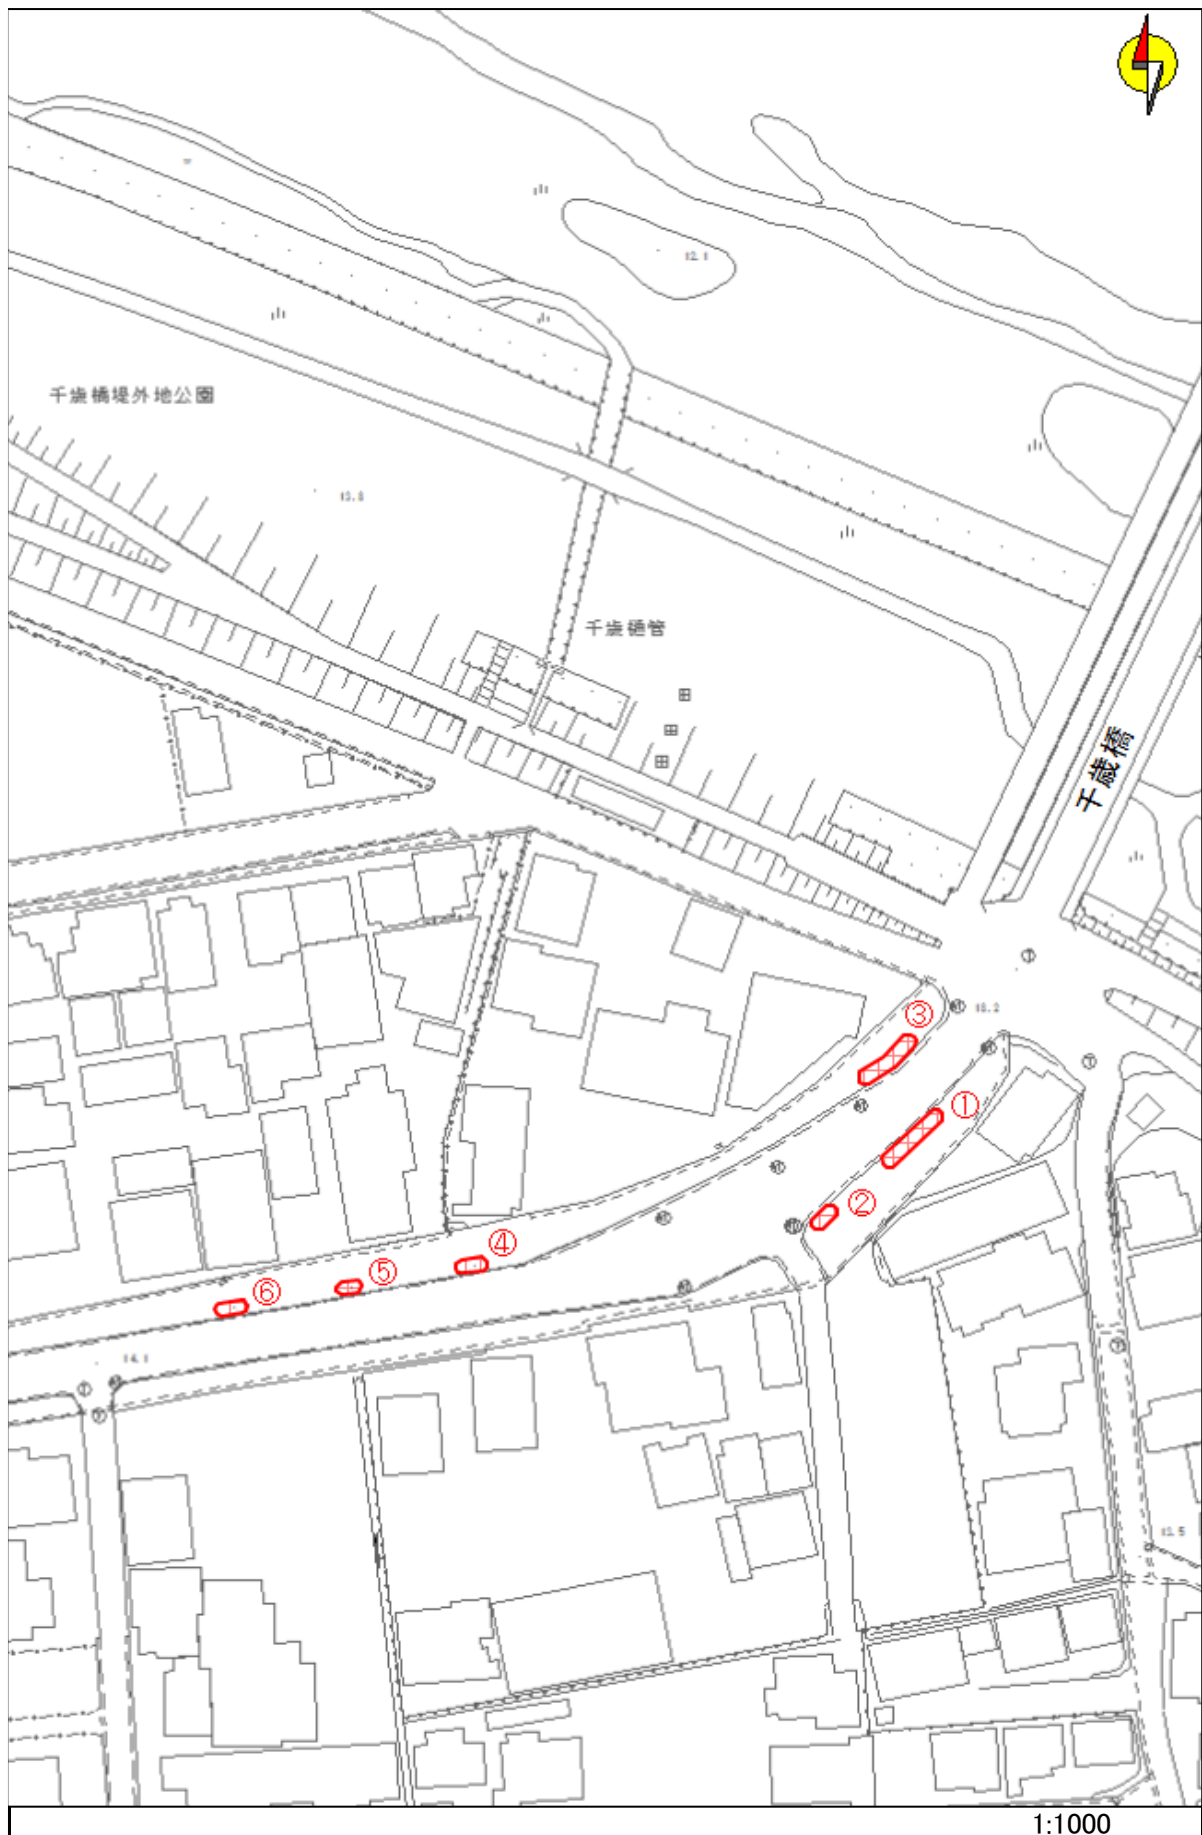

1:1000