



# 1回目除草施工予定時期と位置図

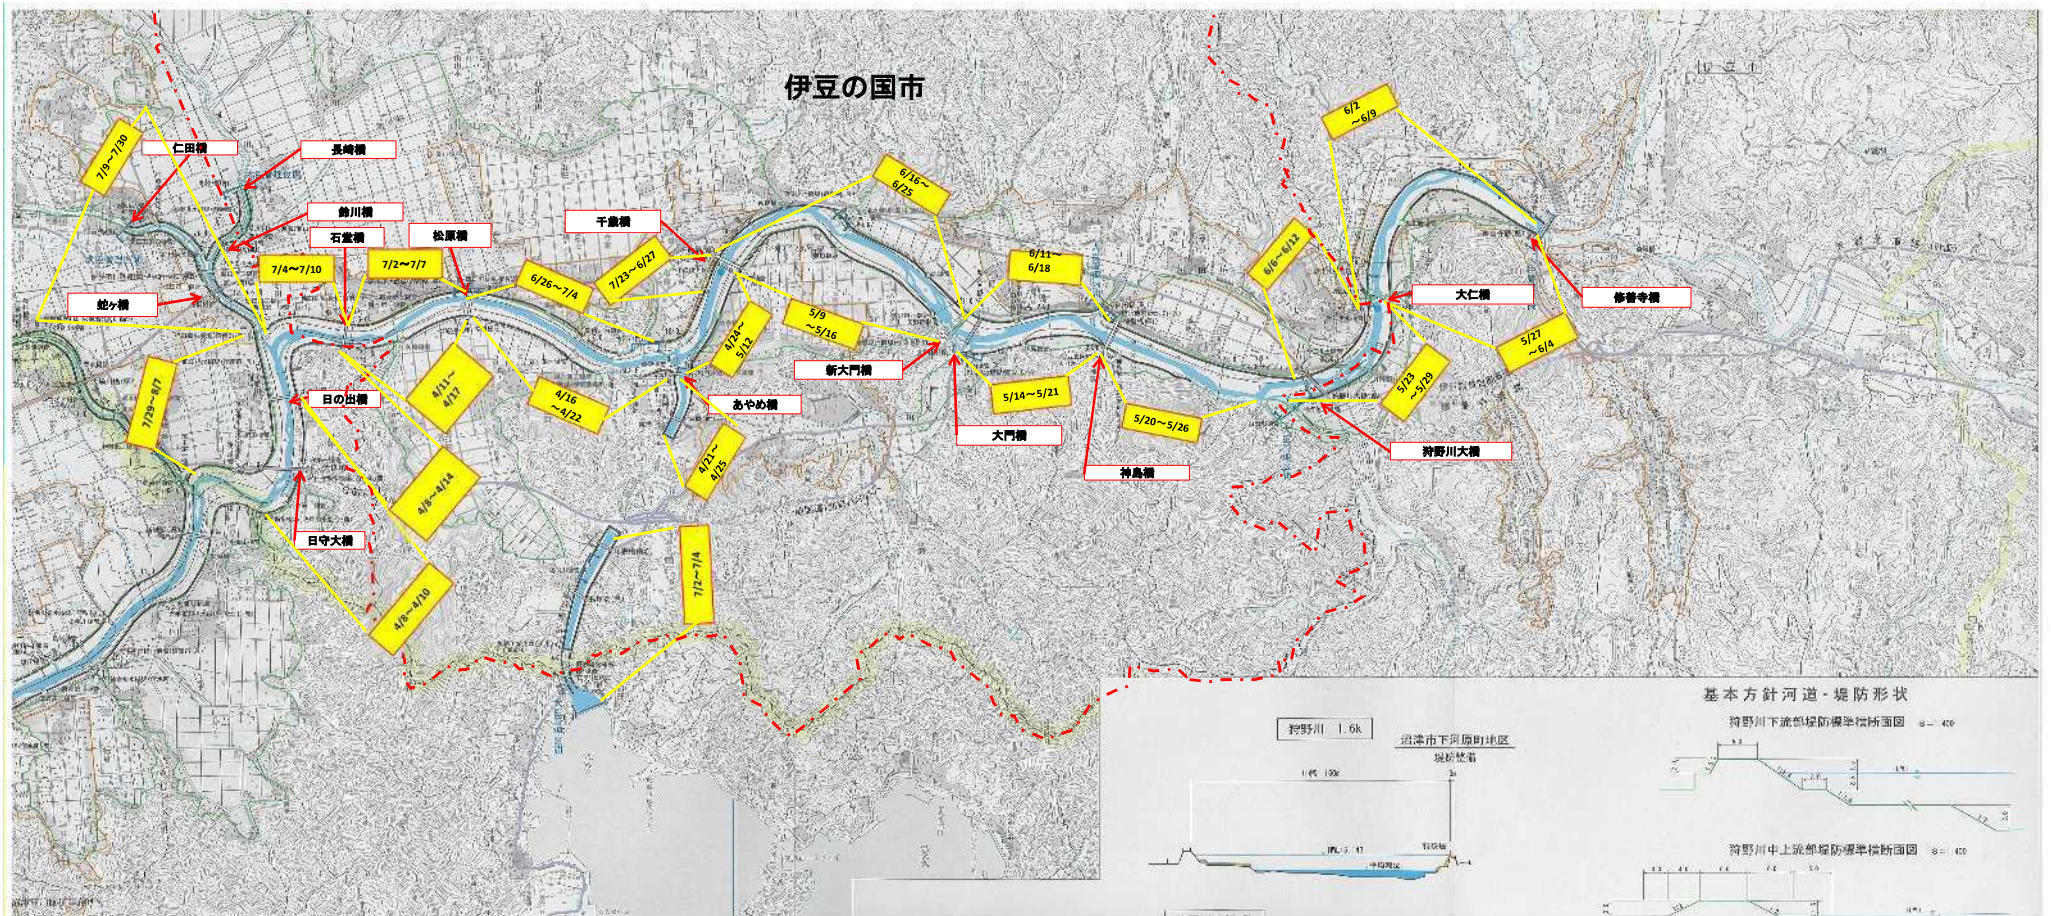

## 2回目除草施工予定時期と位置図

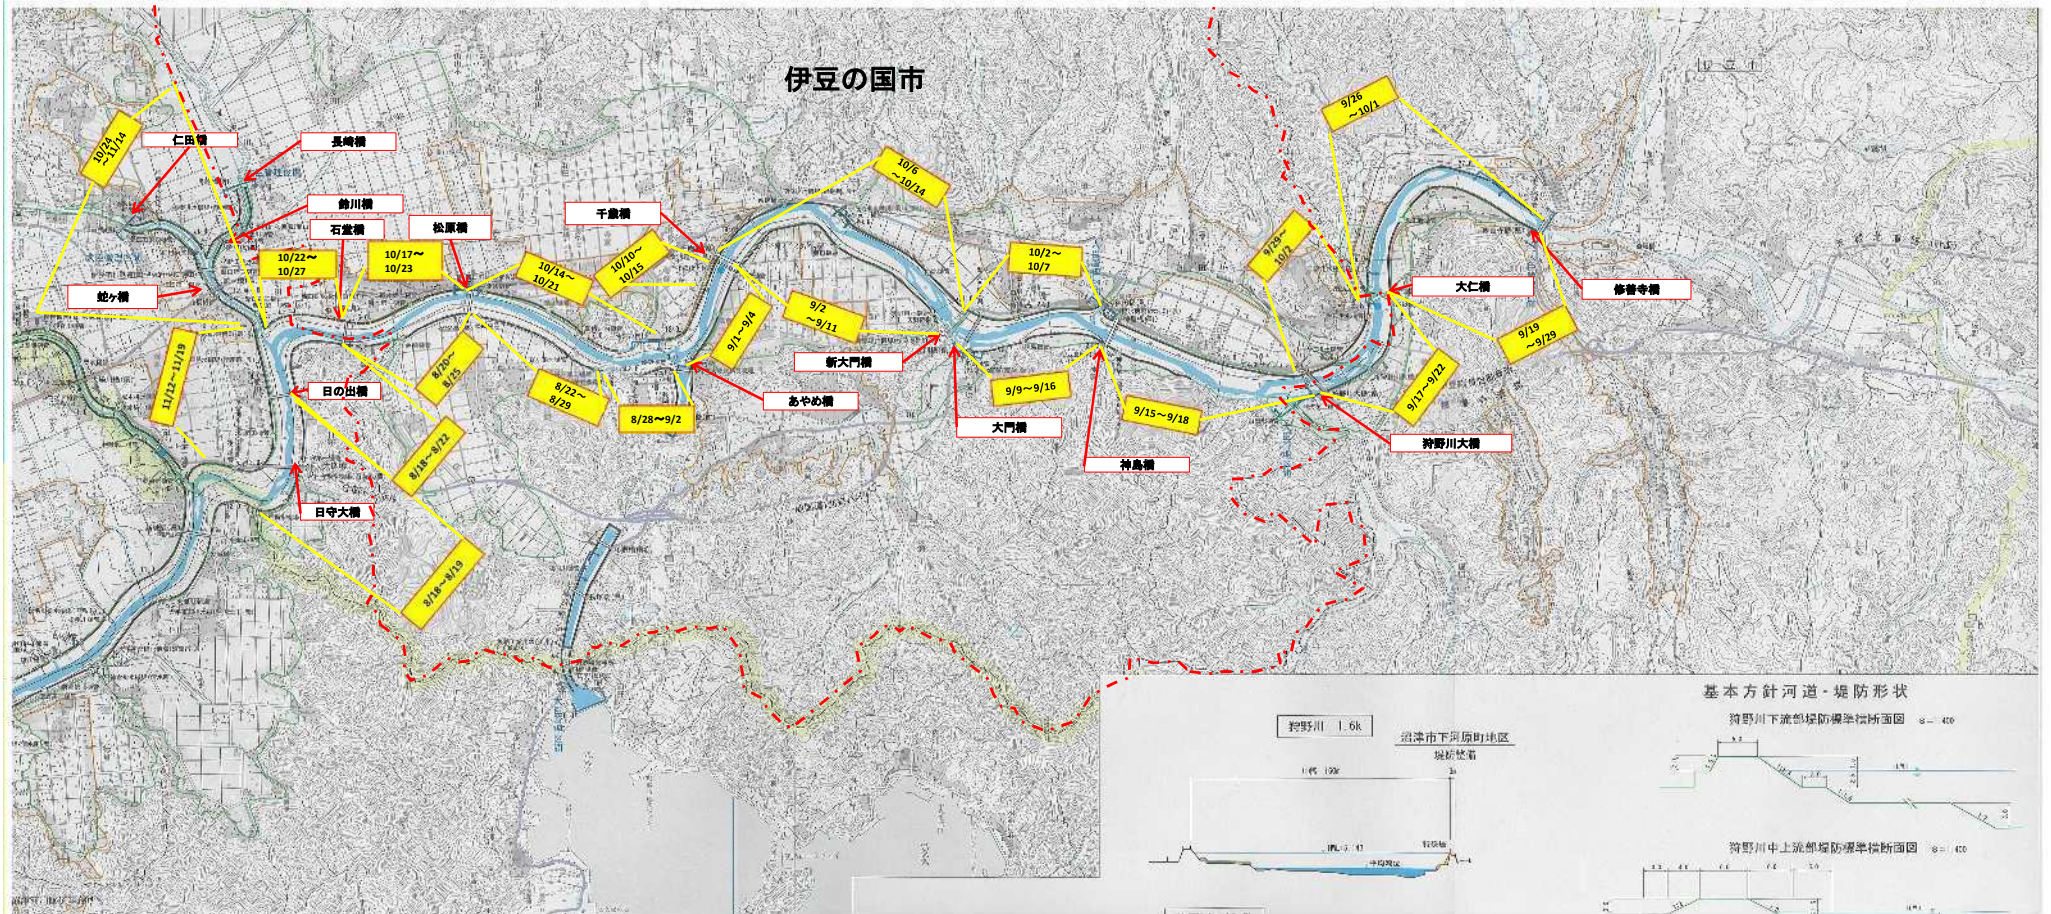

※設計照査にて施工範囲確定後修正を行う。