

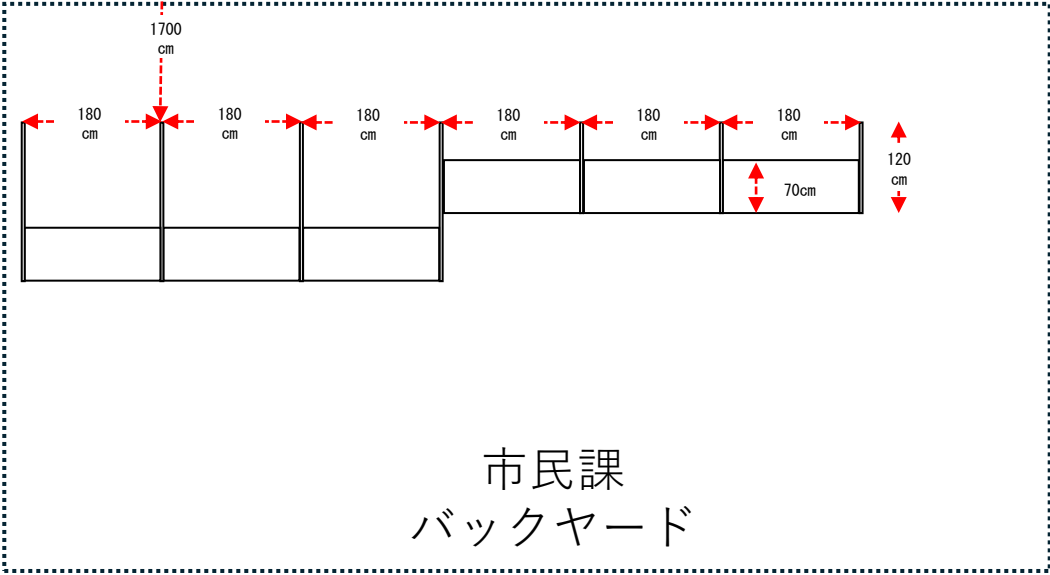
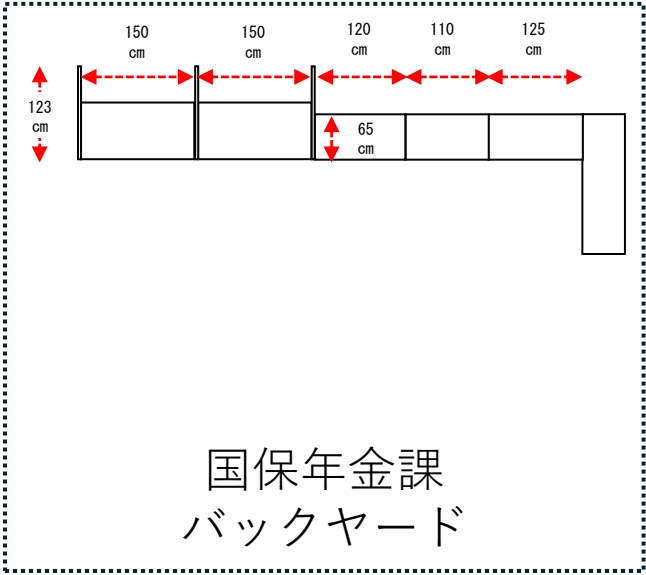


別紙1 市民課・国保年金課 現状の窓口レイアウト図

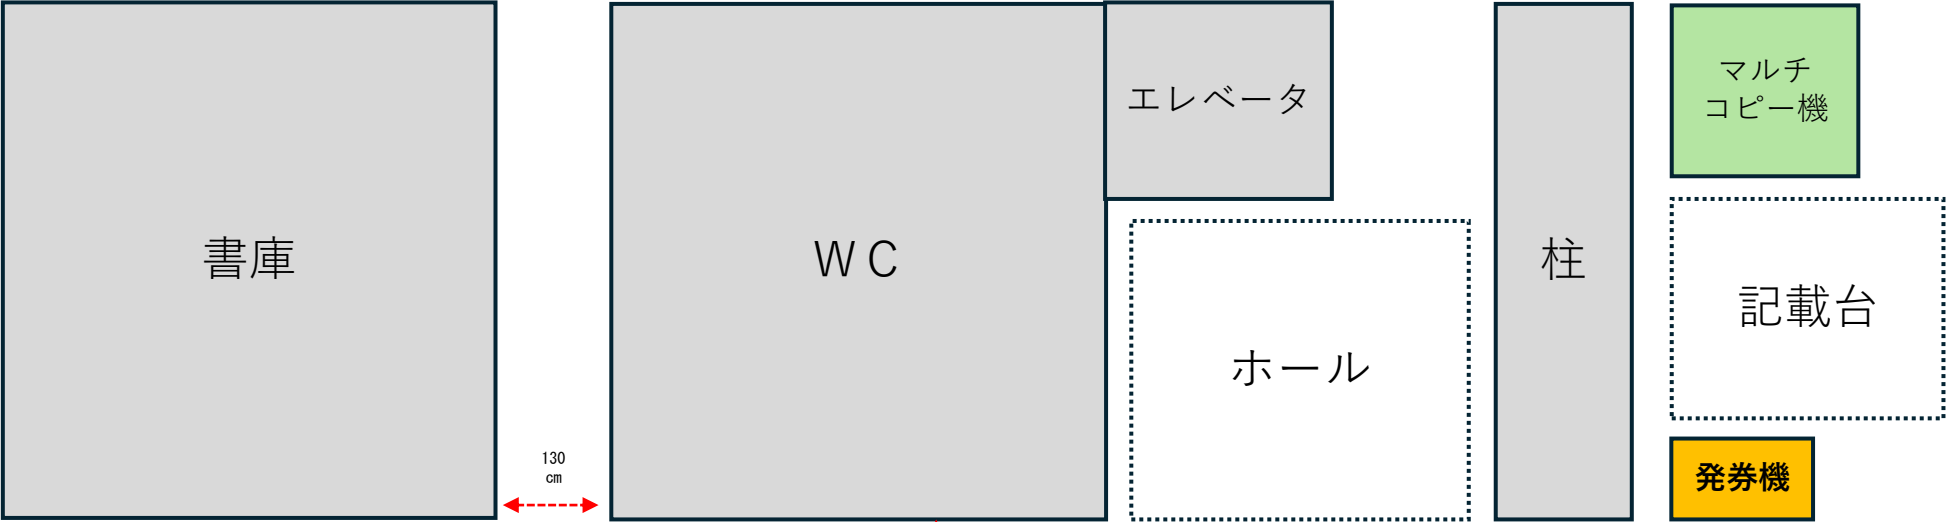

別紙2 市民課・国保年金課 個別表示機設置案

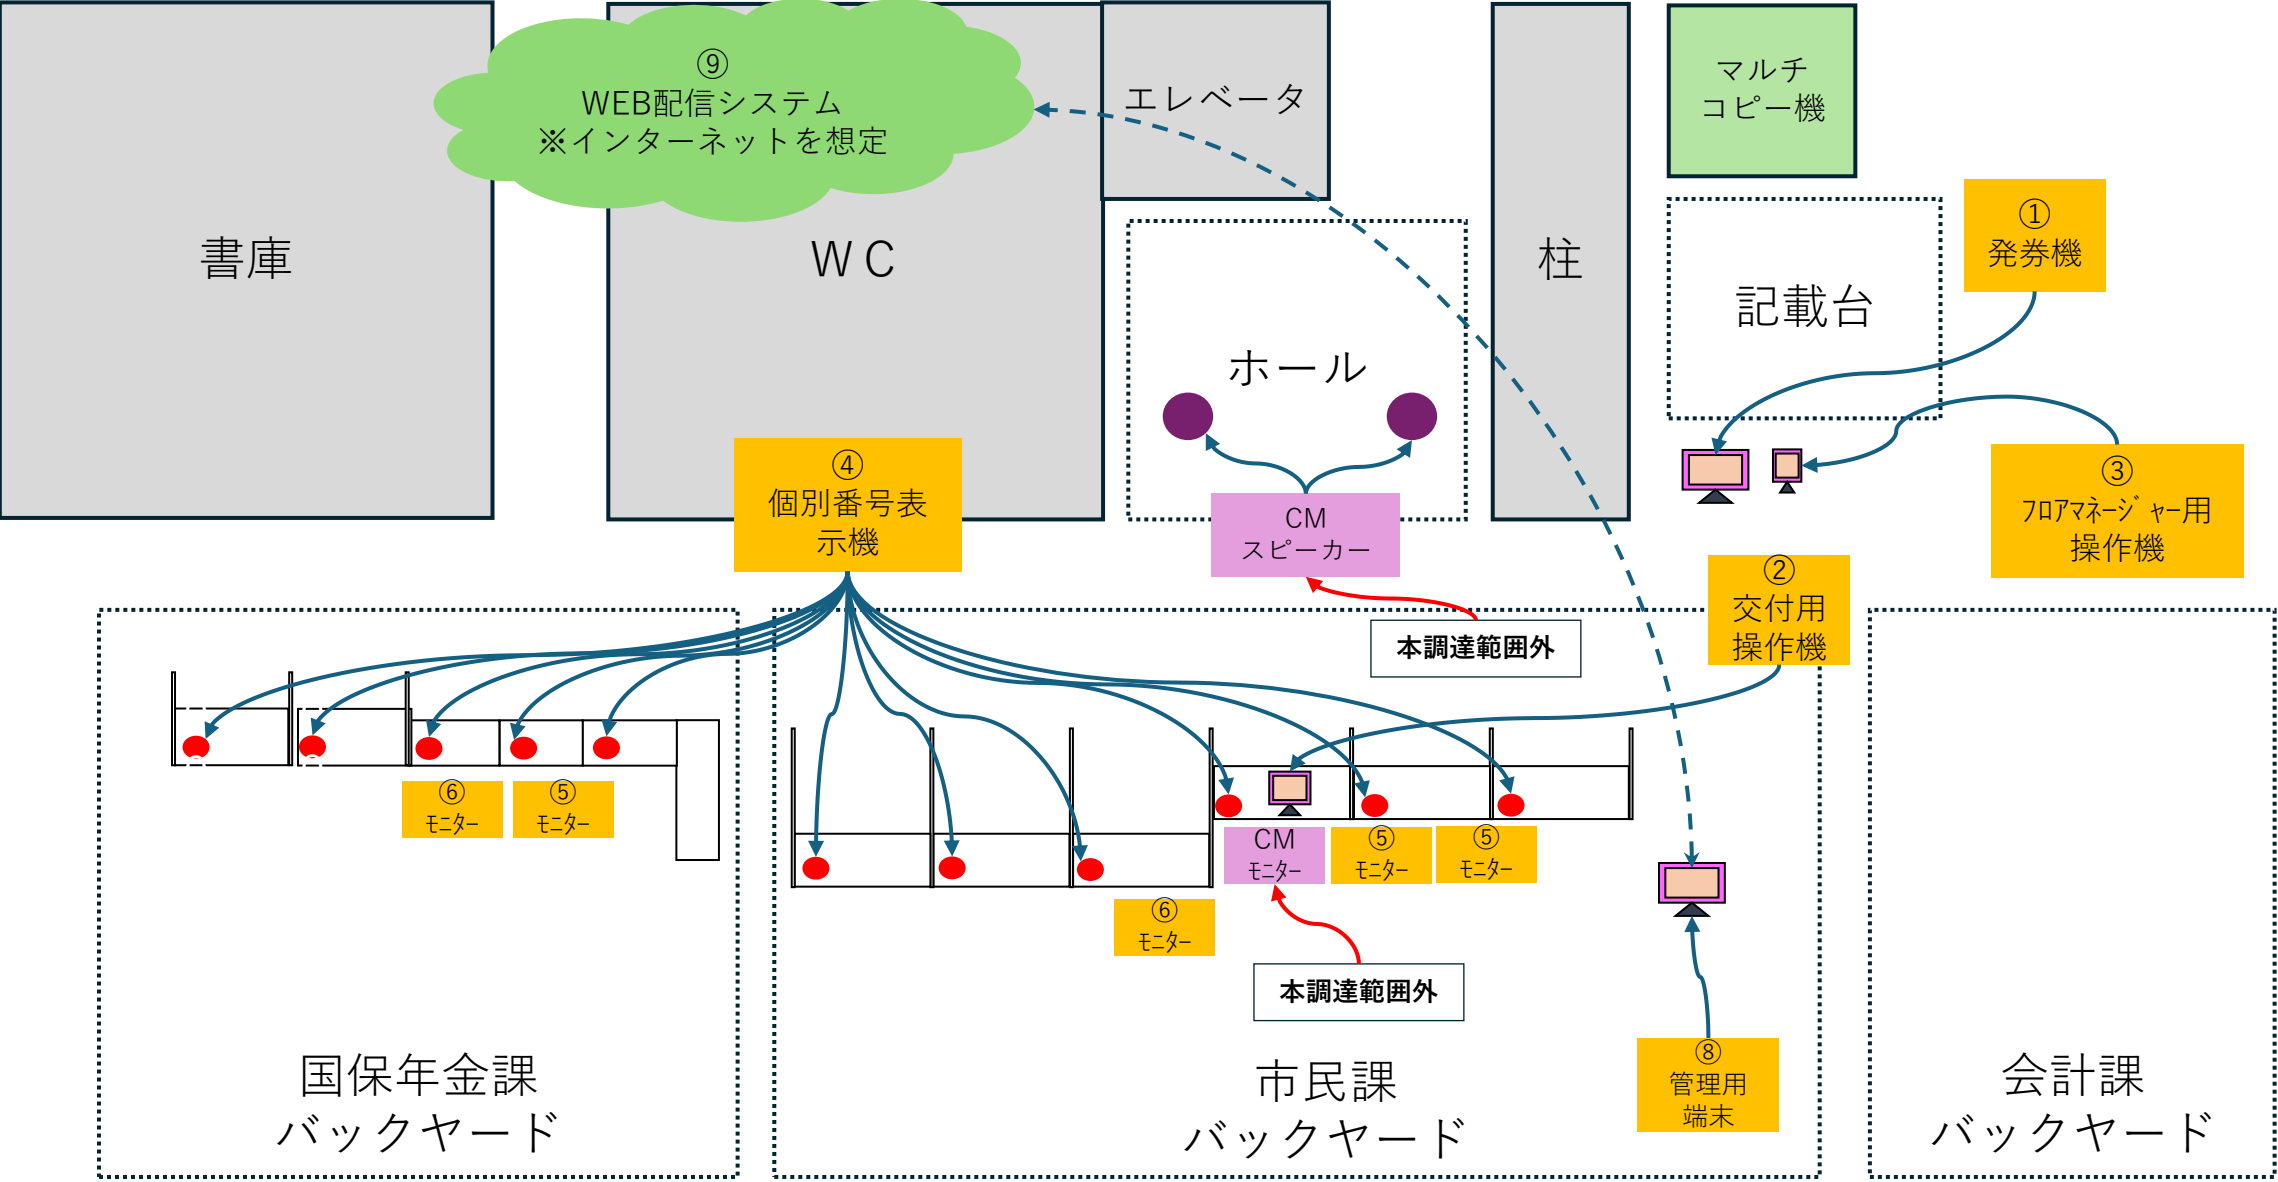

別紙3 市民課・国保年金課 設置作業範囲 ( [ ] の3ヶ箇所参照)

