


既設埋設管設置状況

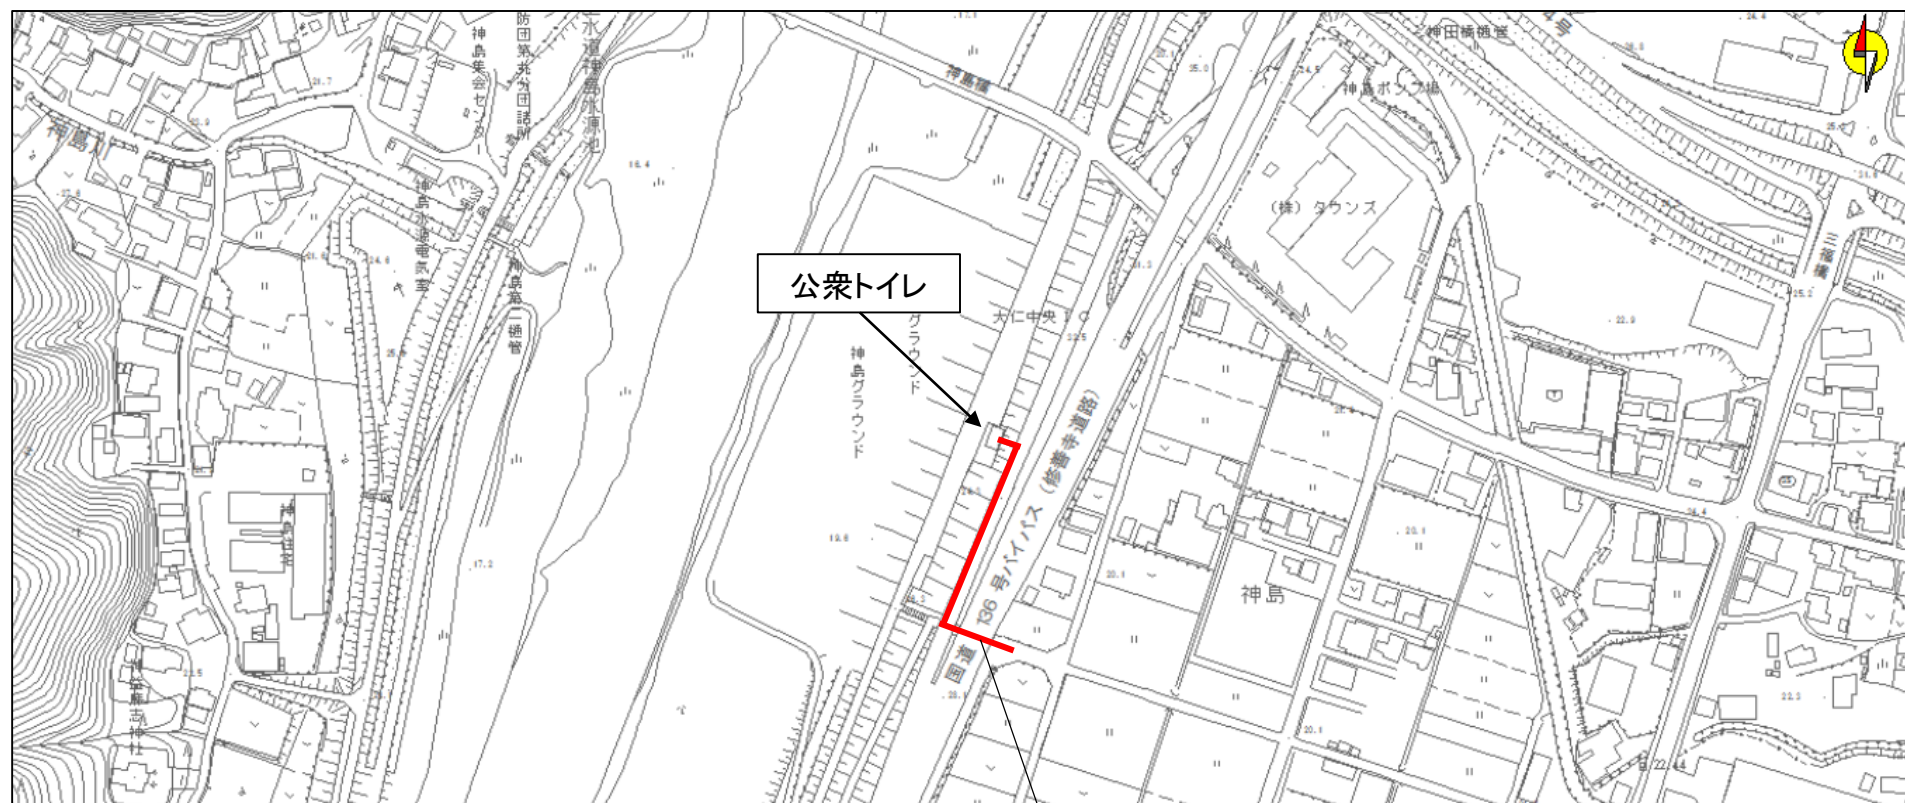

水道管 (HIVP $\Phi 25$)、下水道管 (VP $\Phi 100$)

電気管 (VP $\Phi 100$)、雨水管 (HIVE $\Phi 30$)