
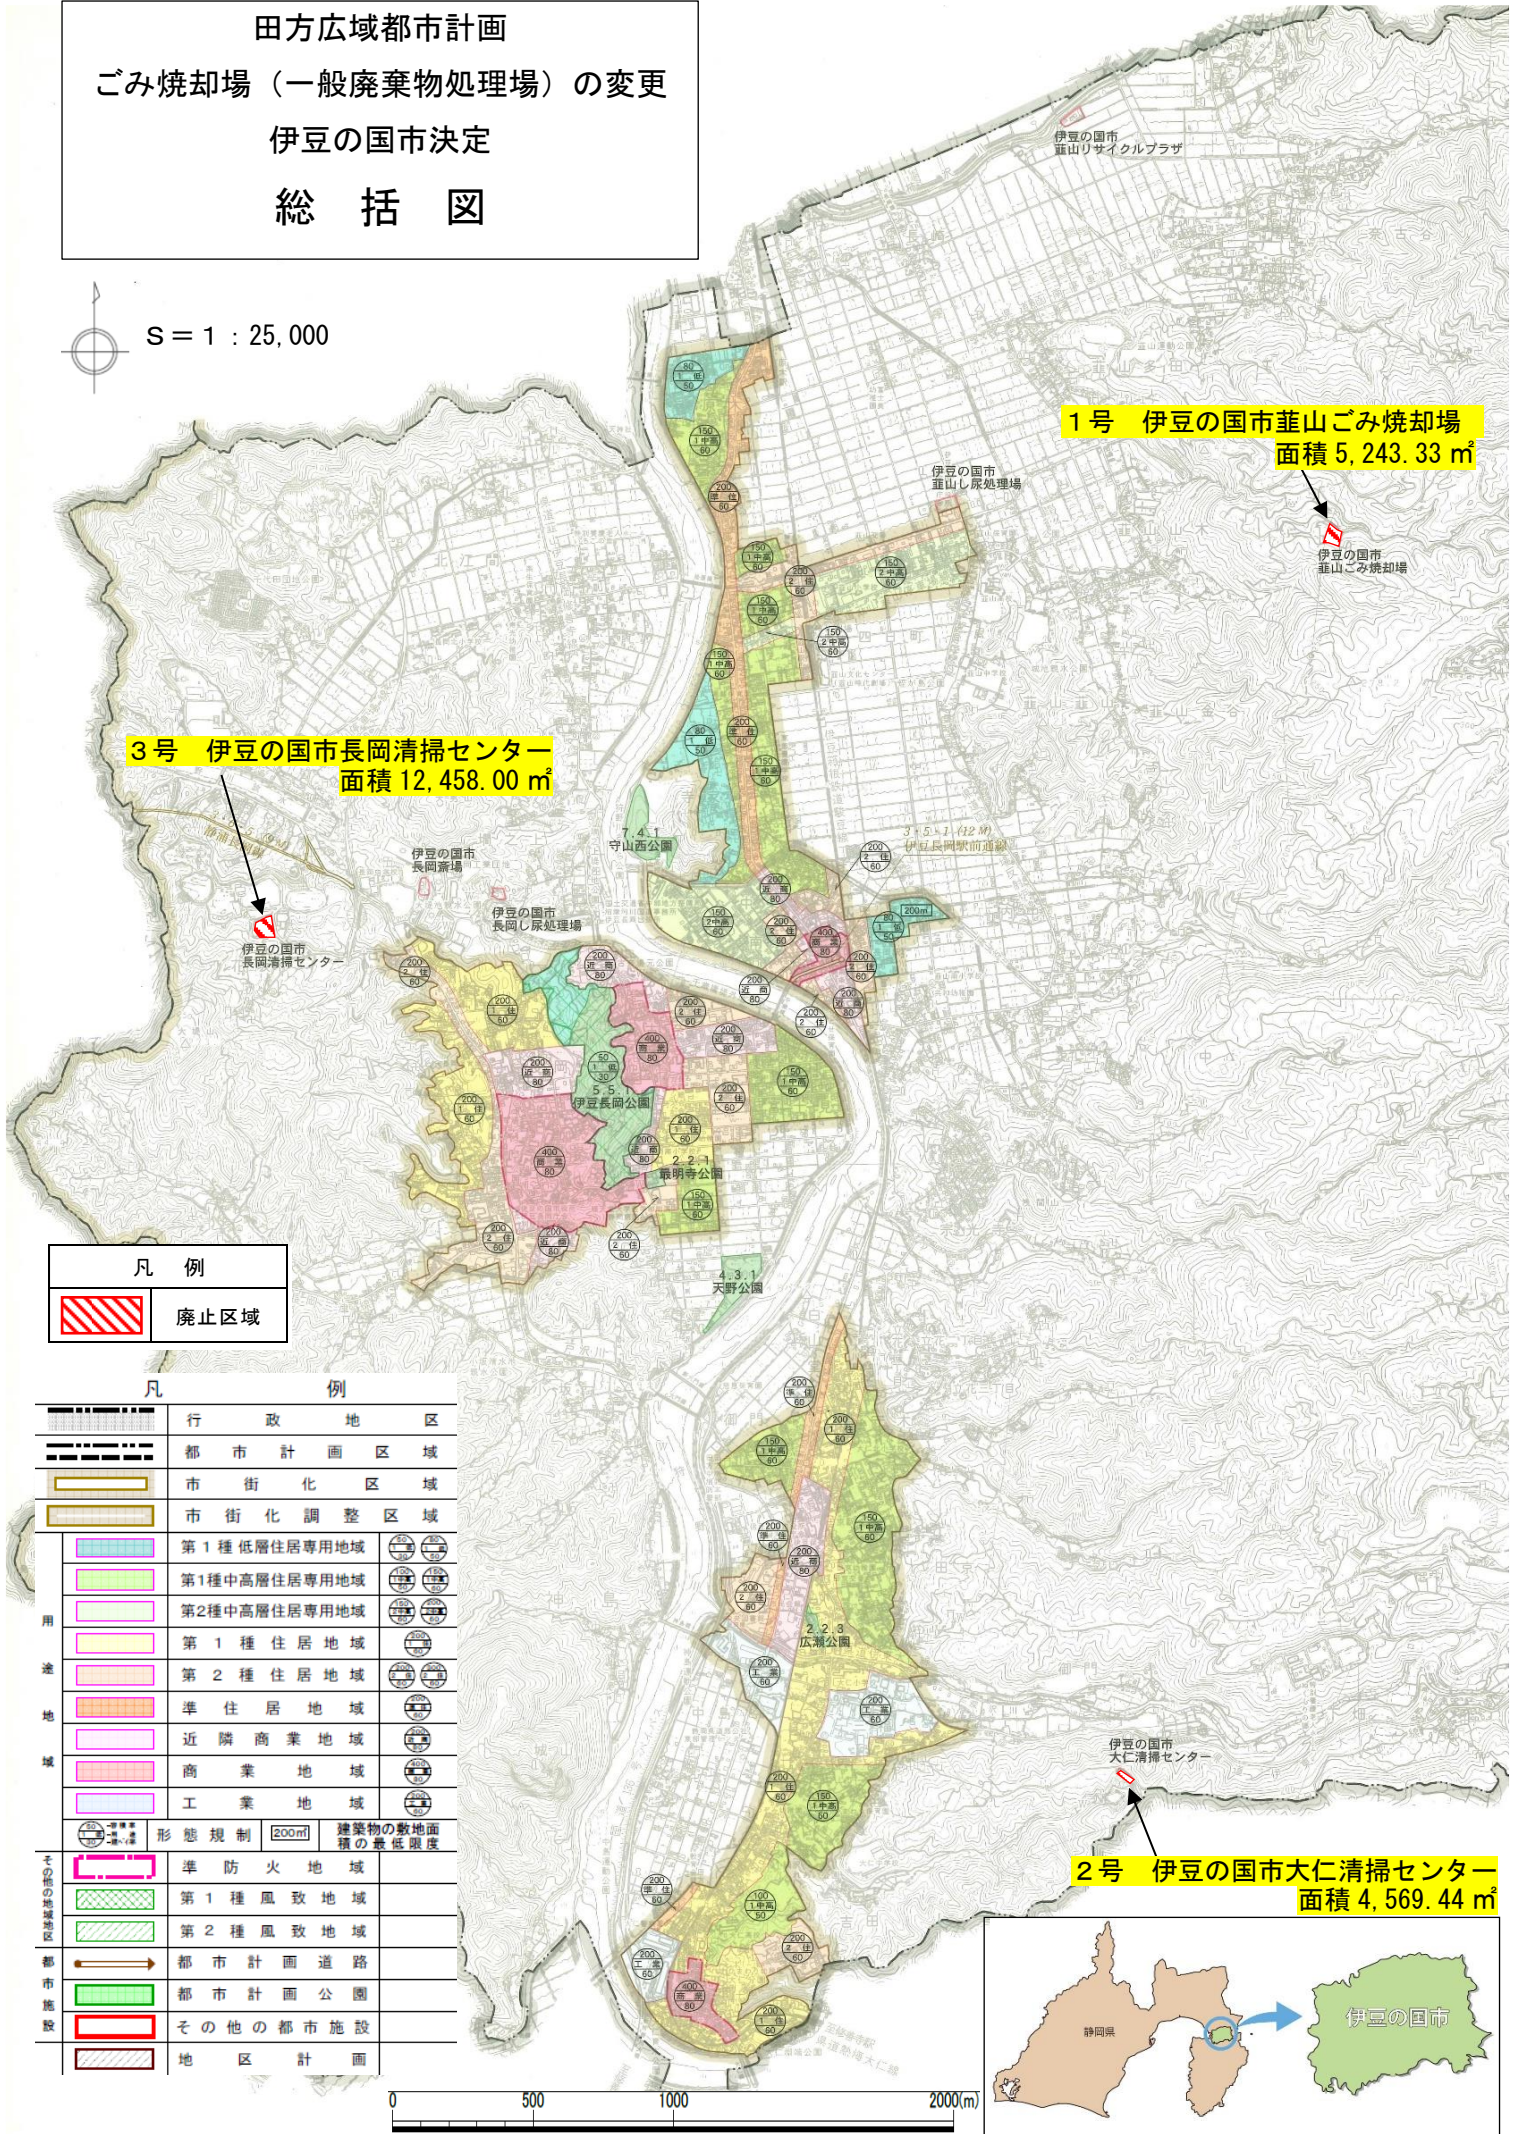


田方広域都市計画

ごみ焼却場（一般廃棄物処理場）の変更

伊豆の国市決定

総括図

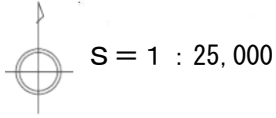

凡 例	
	廃止区域

凡 例		
	行政 地 区	
	都 市 計 画 区 域	
	市 街 化 区 域	
	市 街 化 調 整 区 域	
用 途		第1種低層住居専用地域
		第1種中高層住居専用地域
		第2種中高層住居専用地域
		第1種住居地域
		第2種住居地域
		準住居地域
城		近隣商業地域
		商業地域
		工業地域
その他の地域地区		形態規制 200m 建築物の敷地面積の最低限度
		準防火地域
		第1種風致地域
		第2種風致地域
都市施設		都市計画道路
		都市計画公園
		その他の都市施設
		地区計画

