


田方広域都市計画
汚物処理場の変更
伊豆の国市決定

総括図

S=1:25,000

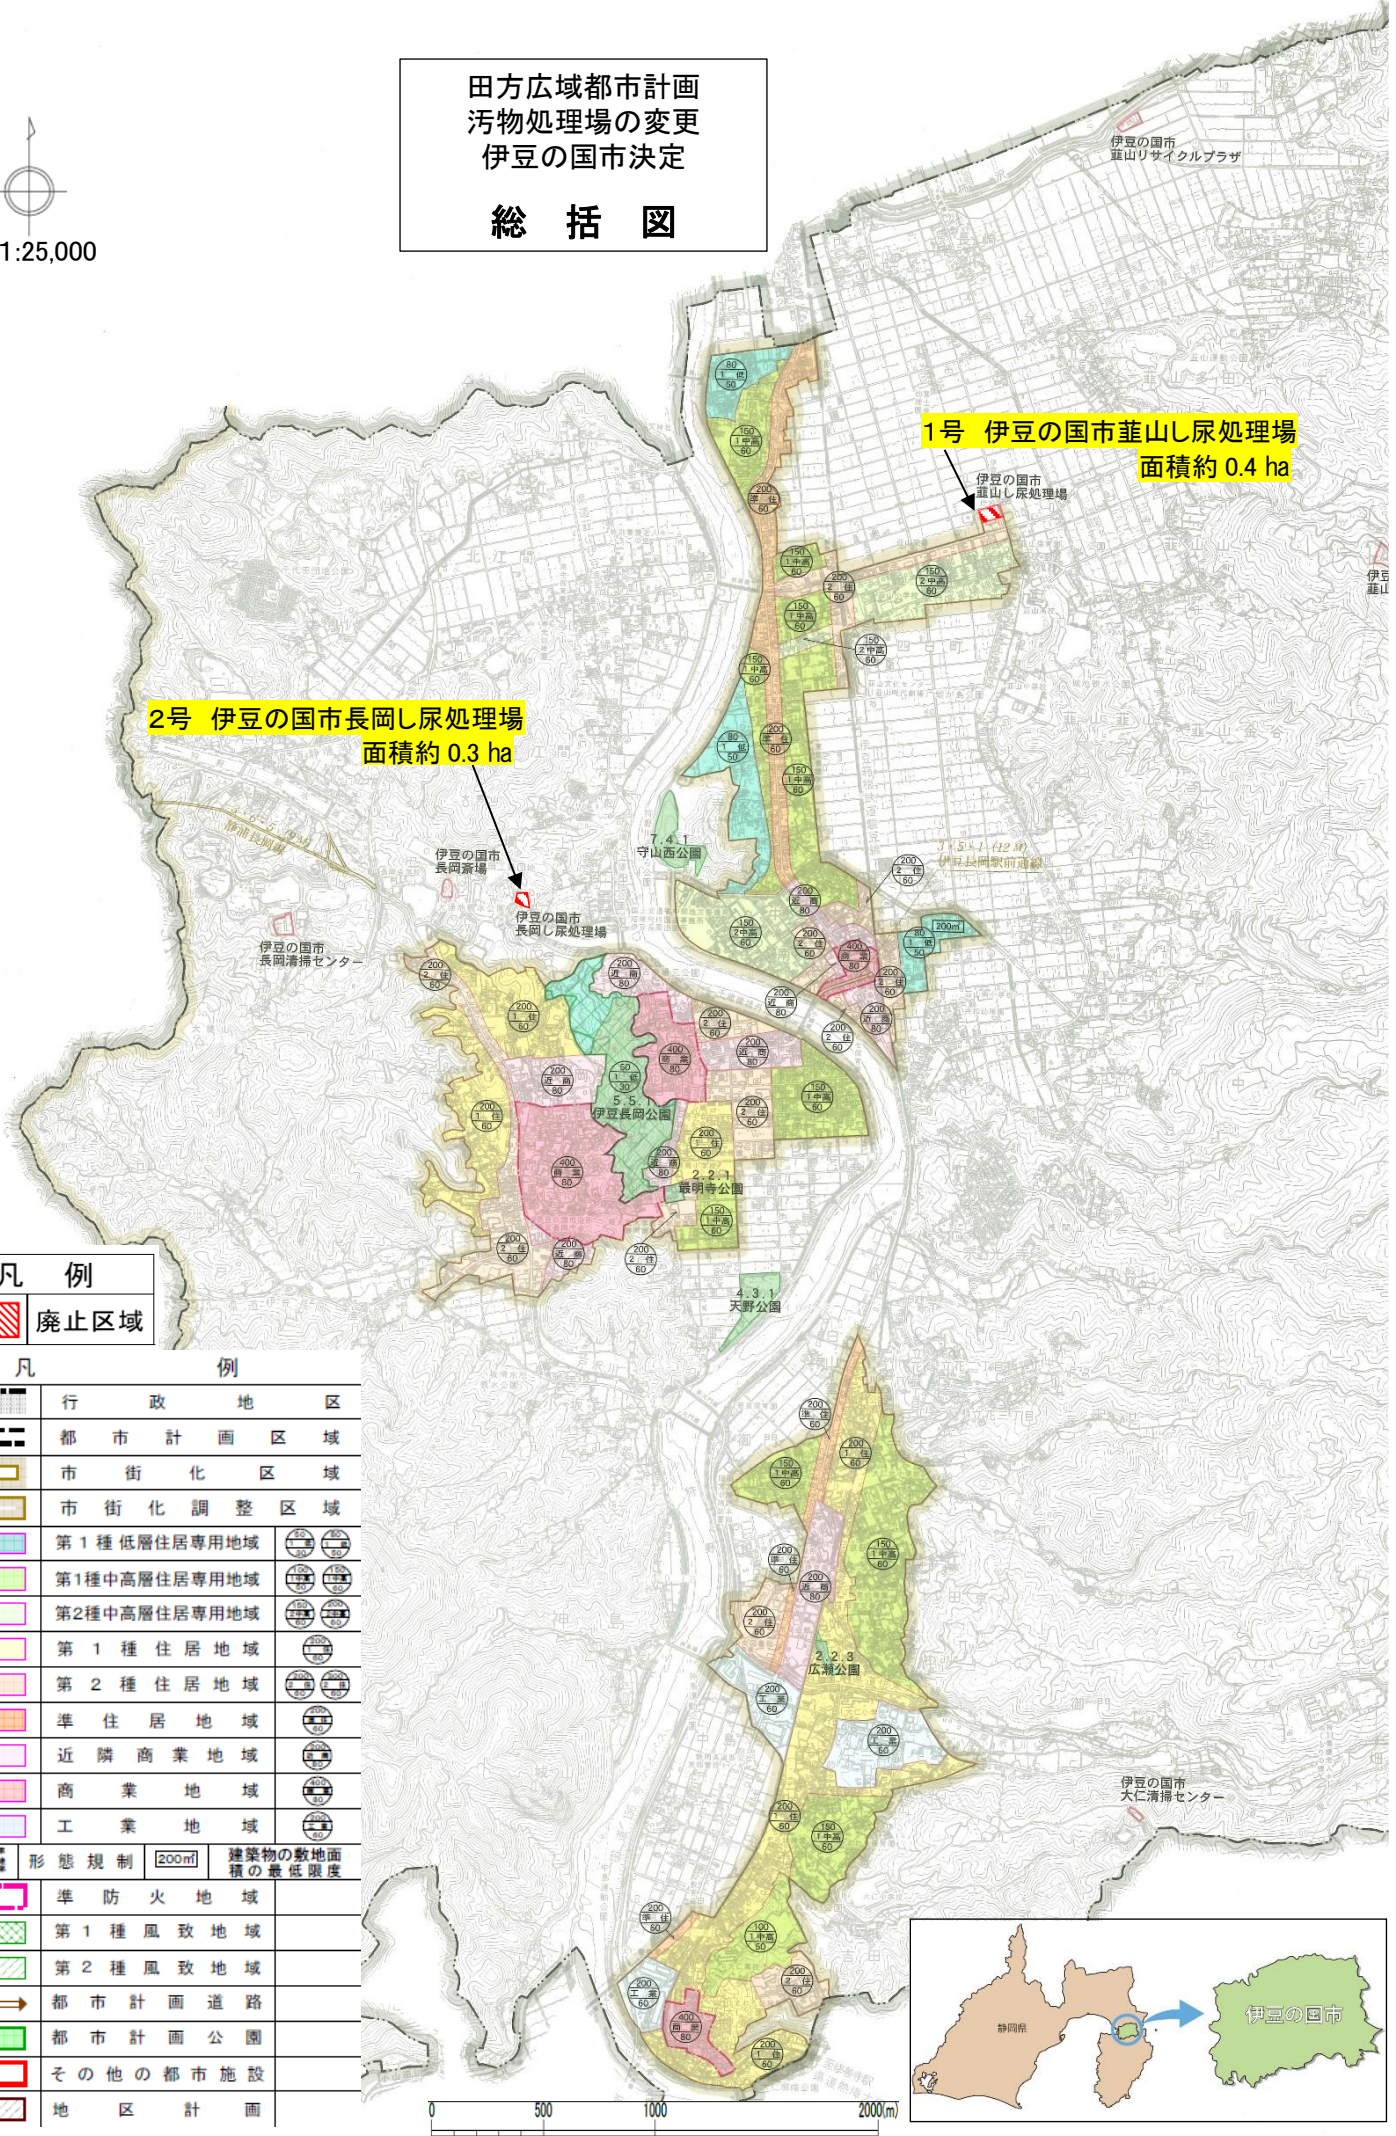

凡例
廃止区域

凡例			
	廃止区域		
	行政地		
	区		
	都市計画区域		
	市街化区域		
	市街化調整区域		
	第1種低層住居専用地域		
	第1種中高層住居専用地域		
	第2種中高層住居専用地域		
	第1種住居地域		
	第2種住居地域		
	準住居地域		
	近隣商業地域		
	商業地域		
	工業地域		
	形態規制	200m	建築物の敷地面積の最低限度
	準防火地域		
	第1種風致地域		
	第2種風致地域		
	都市計画道路		
	都市計画公園		
	その他の都市施設		
	地区計画		

0 500 1000 2000(m)

