



田方広域都市計画地区計画の決定
伊豆長岡医療拠点地区計画
地区施設配置図（参考図）

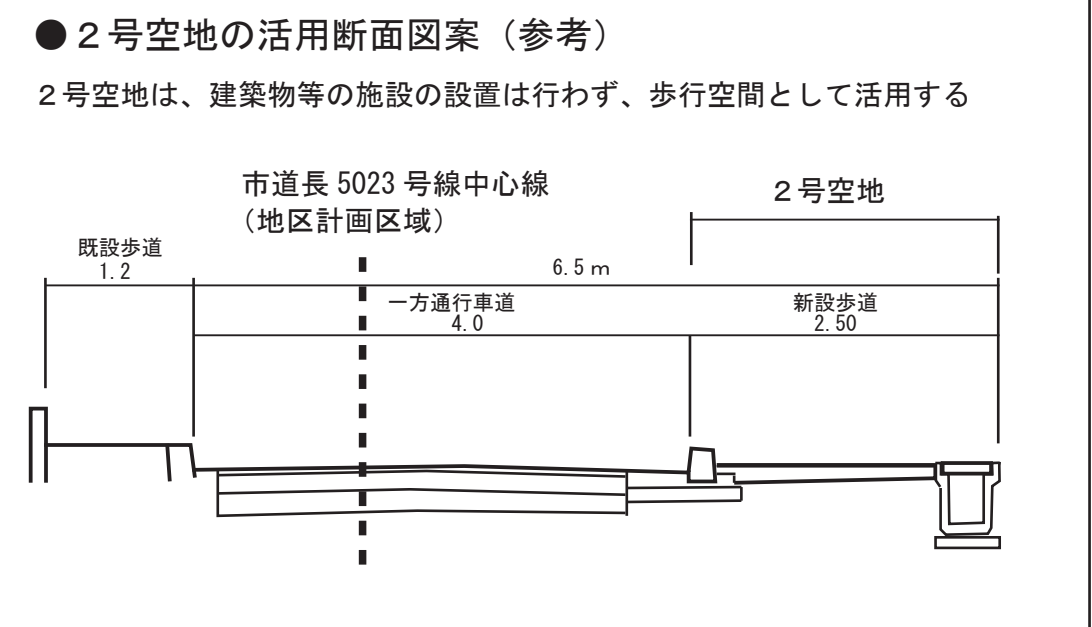

凡例	
	地区計画区域
	A地区（医療拠点施設地区）
	1号公園、1号、2号空地
	B地区（医療拠点環境形成地区）
	道路境界線からの壁面後退区域

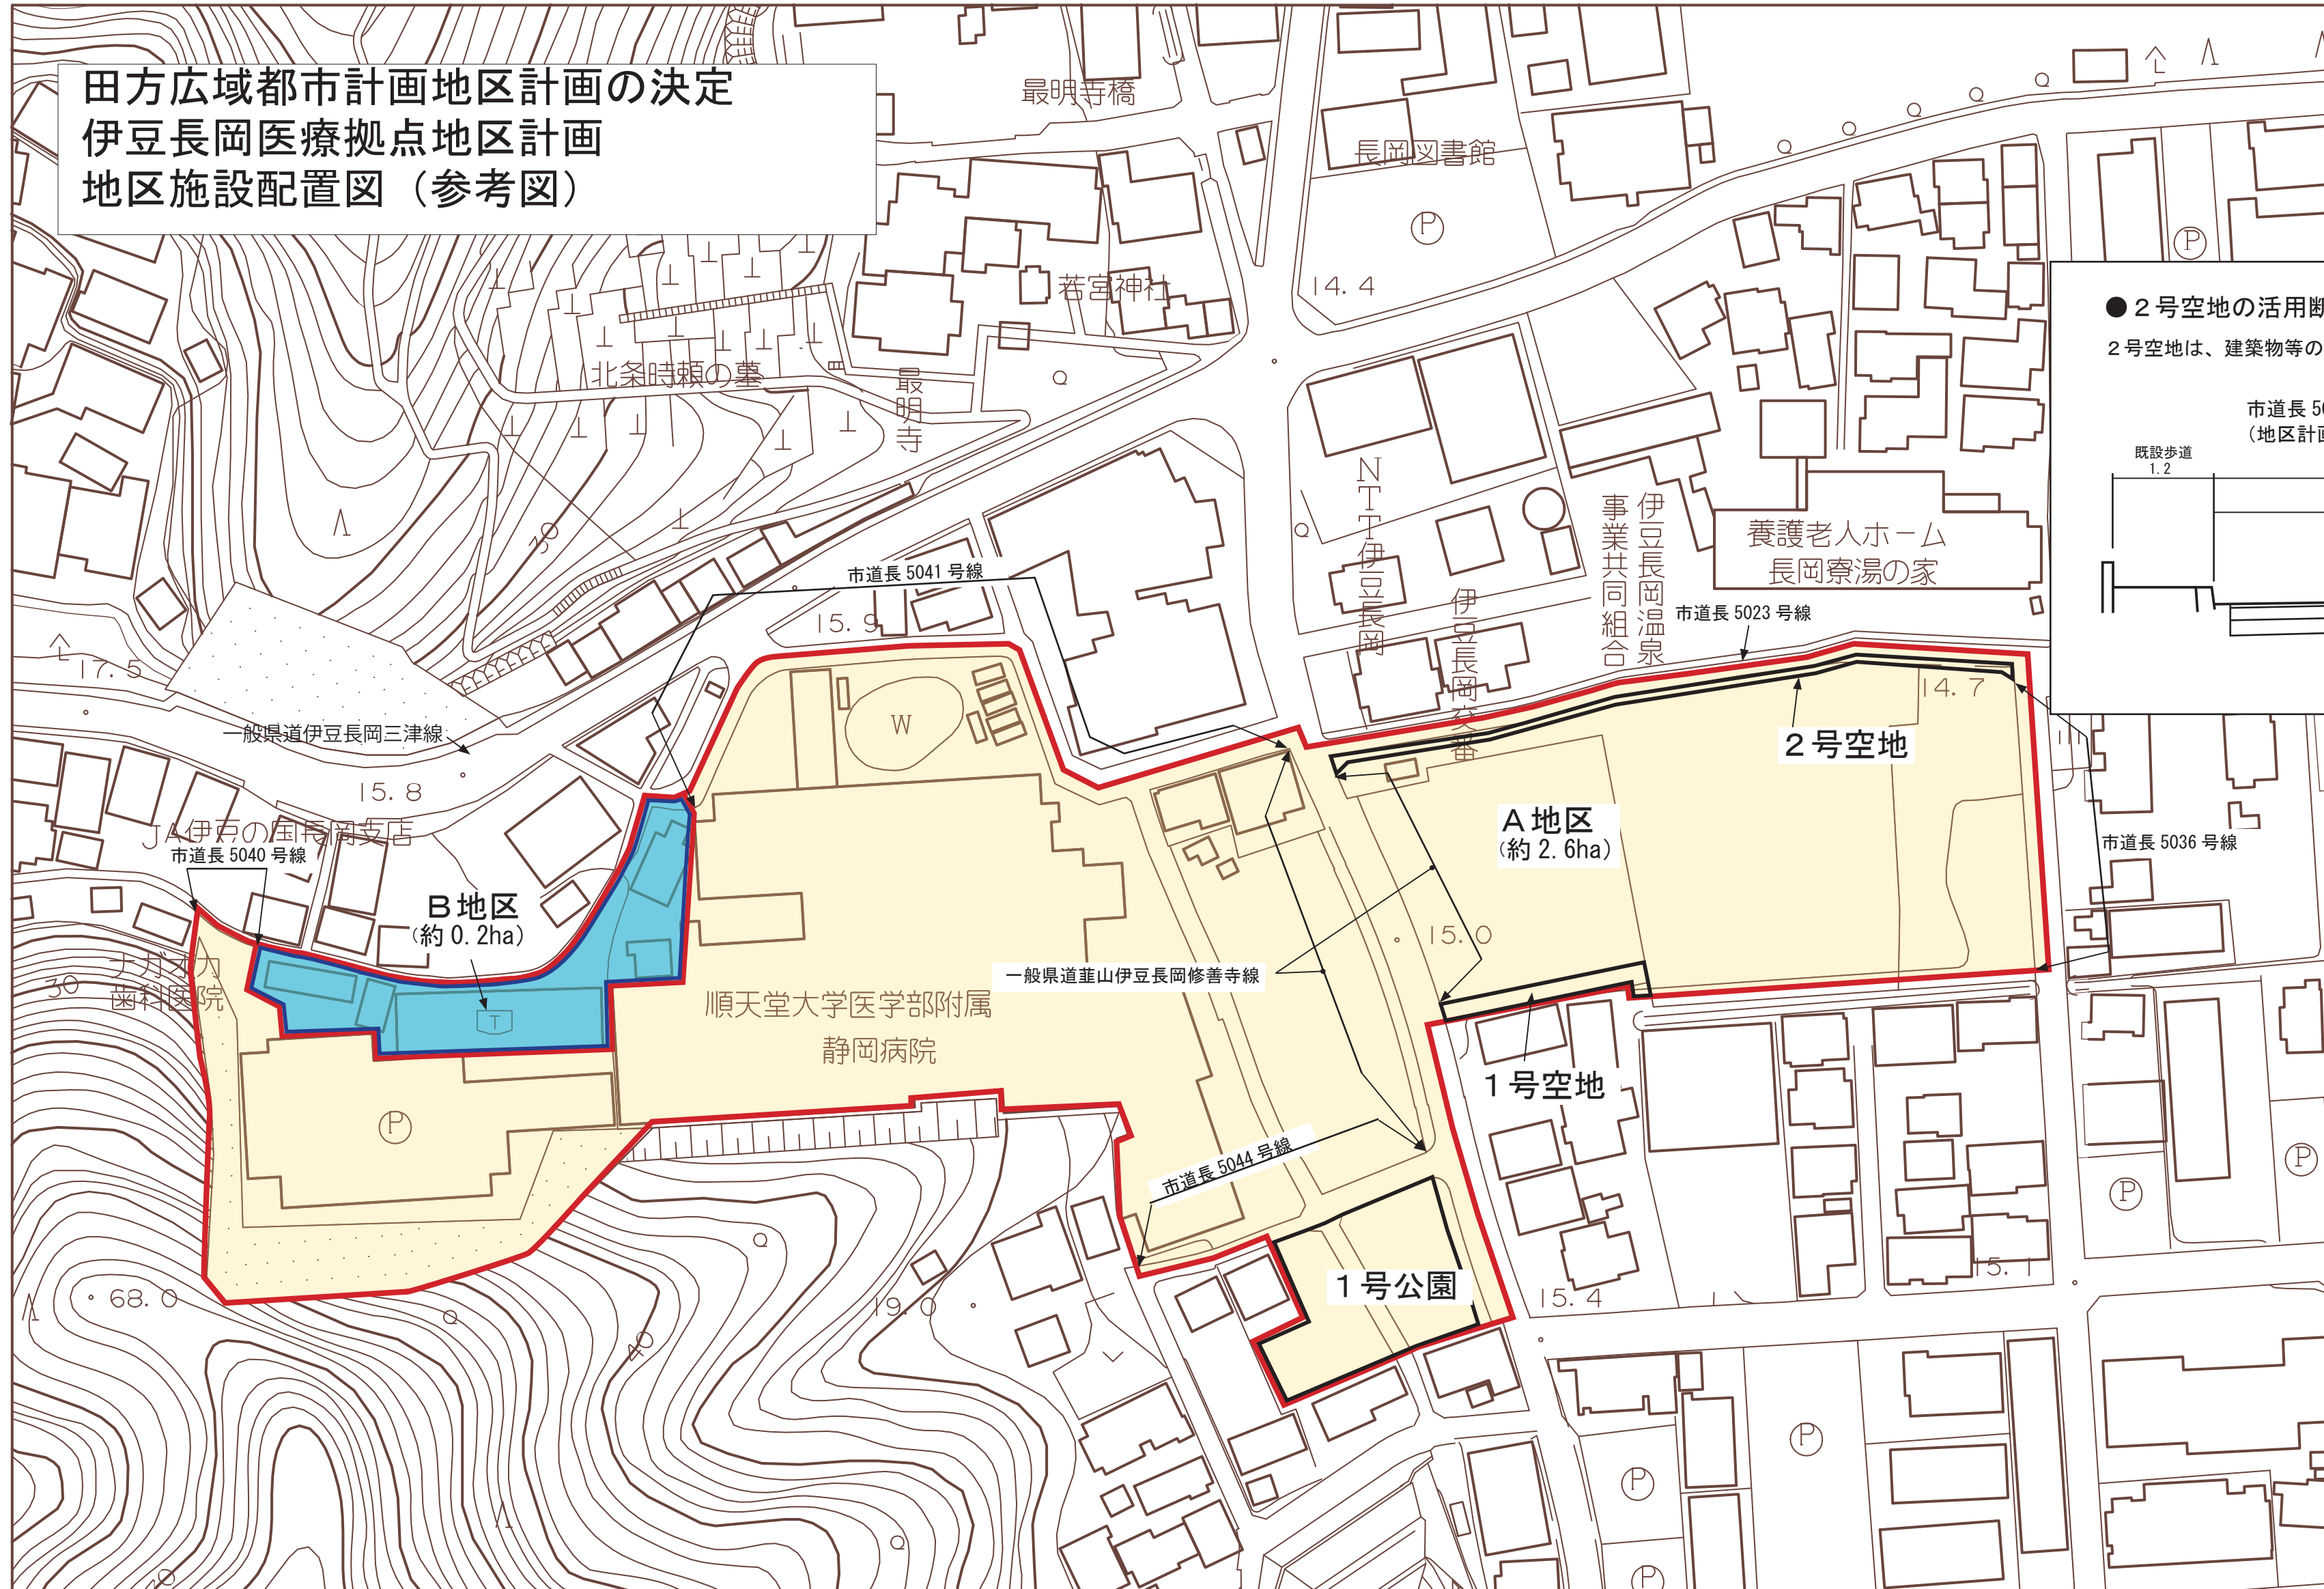